

CAPITOLATO SPECIALE D'APPALTO

SERVIZI PULIZIA IMMOBILI COMUNALI

Periodo affidamento :

01.01.2020/31.12.2021


Allegato A2) al capitolato speciale d'appalto

PLANIMETRIE

SEDE MUNICIPALE (PIANO TERRENO + PRIMO PIANO)	MQ. 680
BIBLIOTECA	MQ. 85
TEATRO	MQ. 340
BAGNI VIA VILLA	MQ. 16
BAGNI CIMITERO	MQ. 10


SEDE MUNICIPALE

Piano terreno – scala 1:200

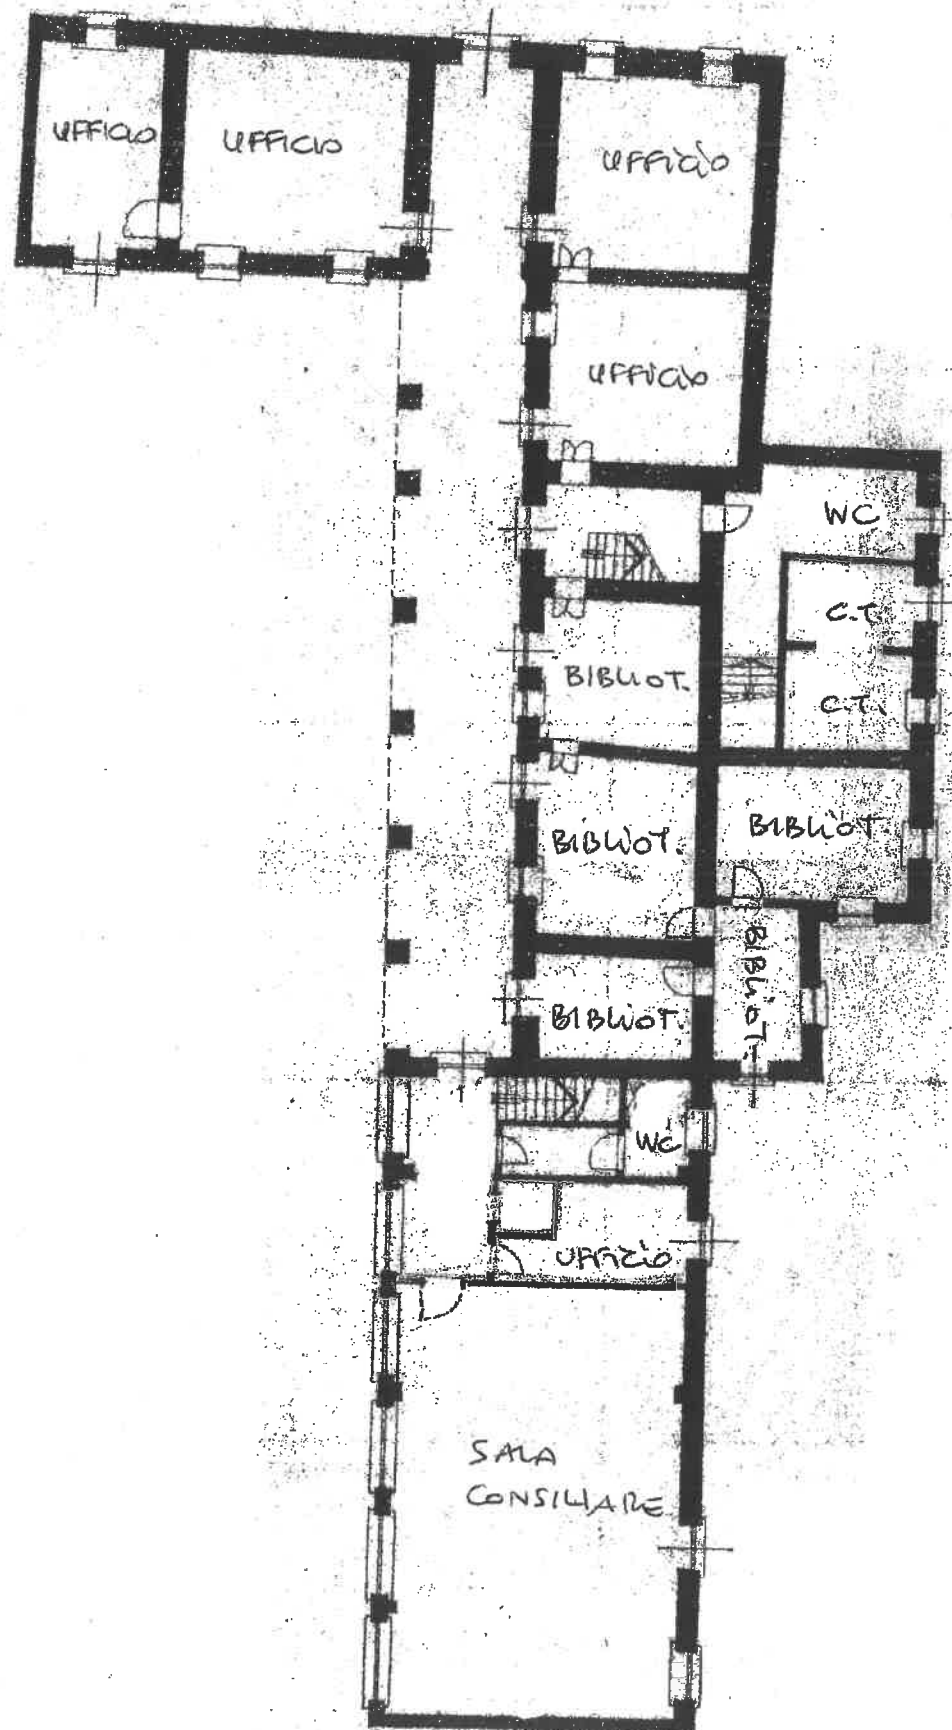


SEDE MUNICIPALE

Primo piano – scala 1:200

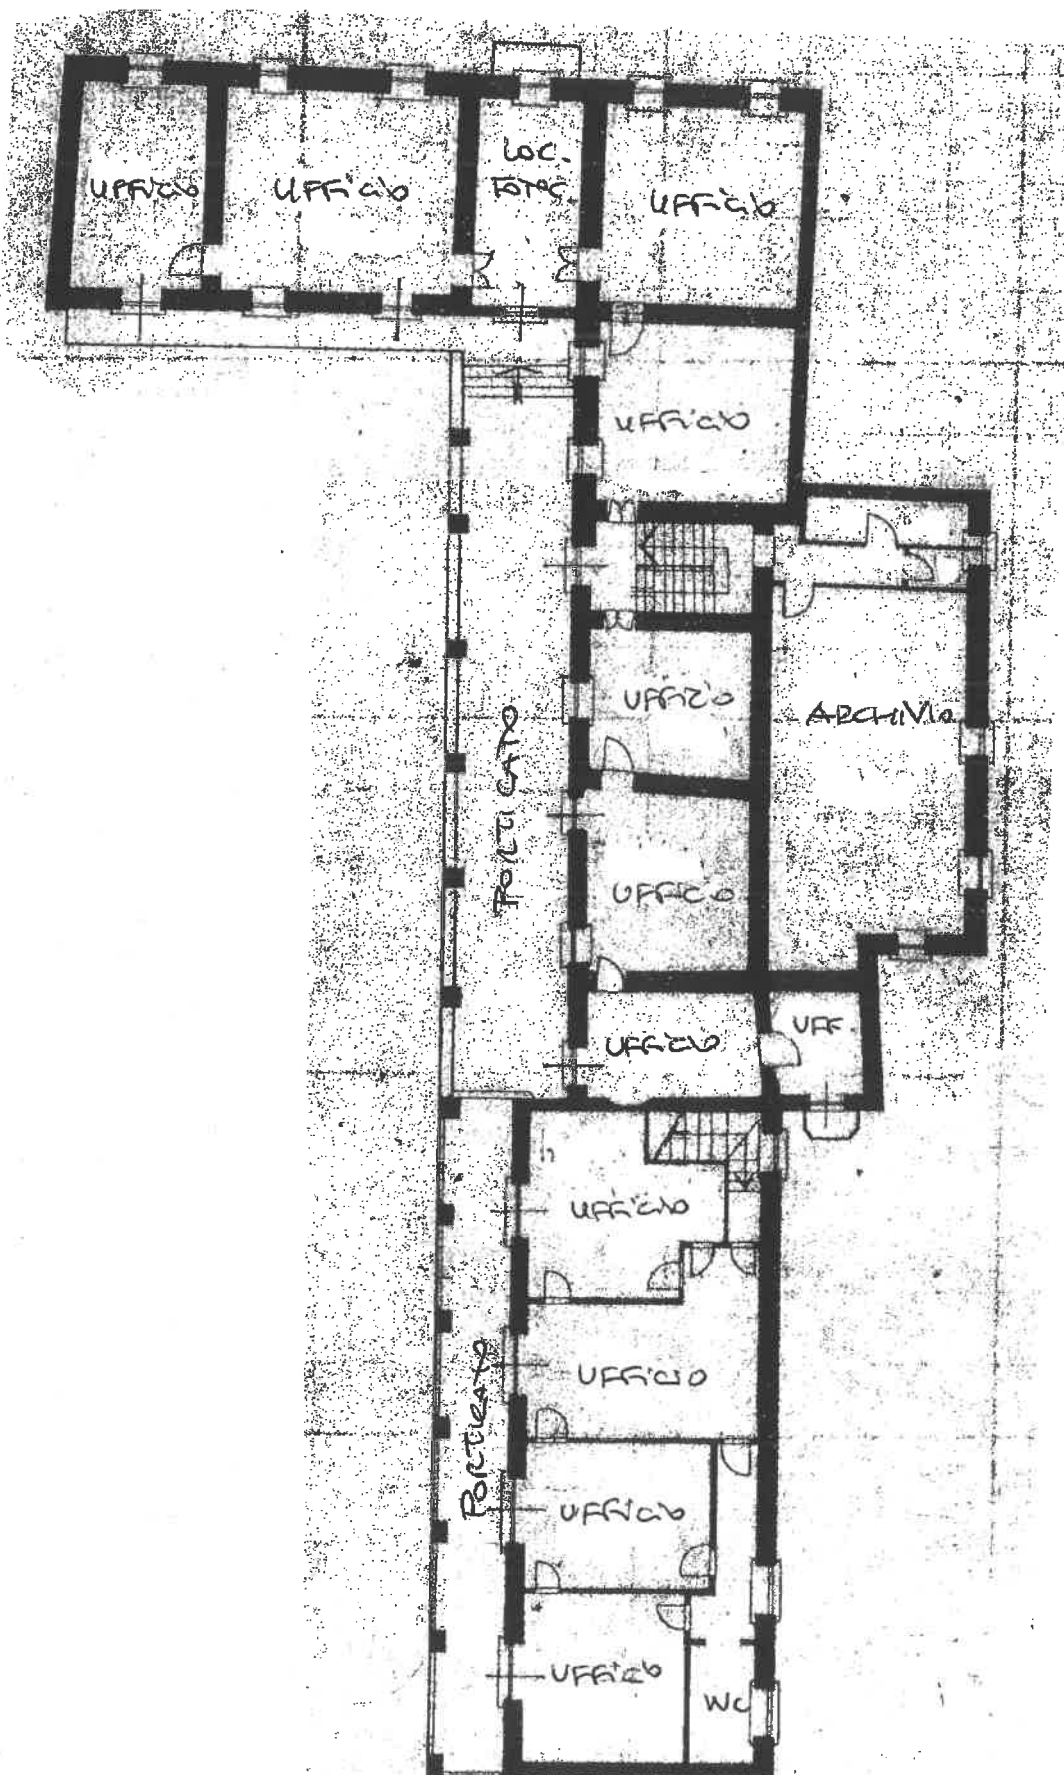


TEATRO

Scala 1:200

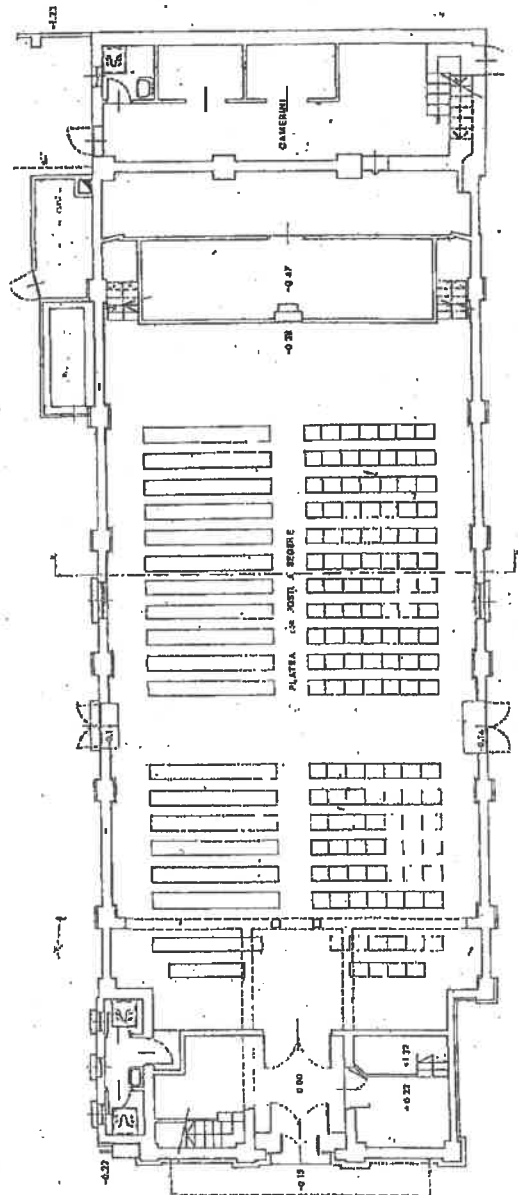

BAGNI CIMITERO

Scala 1:50

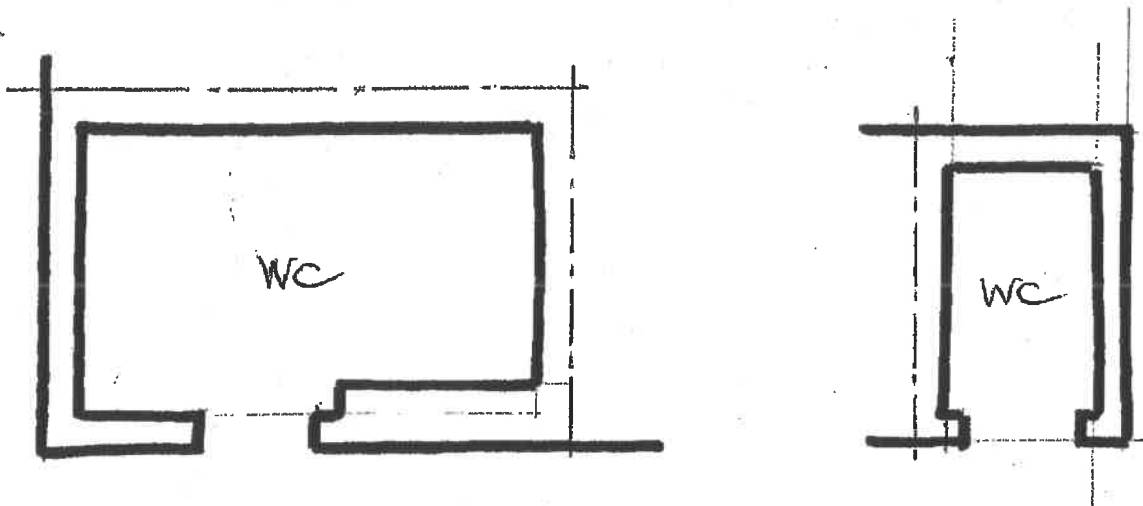

BAGNI PUBBLICI

