



COMUNE DI VALPERGA

Città metropolitana di Torino
Via Matteotti n. 19 – 10087 VALPERGA

Tel. 0124/617146–617958

Fax 0124/617627

ORD. N. 05/23

OGGETTO: DIVIETO DI TRANSITO AL TRAFFICO VEICOLARE E PEDONALE GUADO LOC. BERTOTTI DA MARTEDI' 14 FEBBRAIO 2023 ORE 08:00 SINO AD ULTIMAZIONE LAVORI.

IL SINDACO

Vista la Determinazione del Responsabile del Servizio Settore LL. PP. - Urbanistica n. 7 del 04/02/2023, con la quale venivano aggiudicati i "Lavori di sistemazione cedimento sponale, messa in sicurezza guado e ripristino sezione di deflusso sul torrente Gallenca in Loc. Bertotti" alla Ditta C.E.V.I.G. S.r.l.;

Vista la necessità di provvedere alla chiusura del guado in Loc. Bertotti, come meglio evidenziato nella planimetria allegata, per procedere ai "Lavori di sistemazione cedimento sponale, messa in sicurezza guado e ripristino sezione di deflusso sul torrente Gallenca in Loc. Bertotti";

Ritenuto opportuno assumere tutti i provvedimenti necessari al fine di evitare l'insorgere di ogni situazione di pericolo e tutelare la pubblica incolumità:

Visto il nuovo codice della strada approvato con D.L. 30 aprile 1992, n. 285;

Visto il regolamento di attuazione approvato con D.P.R. 16.12.1992, n. 495;

Visto il T.U.E.L. (Testo Unico enti locali) D.Lgs. 267/2000;

ORDINA

l'istituzione del divieto di transito al traffico veicolare e pedonale Guado Loc. Bertotti, come meglio evidenziato nella planimetria allegata da martedì 14 febbraio 2023 ore 08.00 sino ad ultimazione lavori.

La posa in opera ed il mantenimento in efficienza della segnaletica, prescritta ai sensi dell'art. 21 del D.Lgs. 285/1992 e s.m.i. degli artt. 30-31-32-33-34-35-36-40-41-42-43 del D.P.R. n. 495/1992 e s.m.i., resta a carico della Ditta CEVIG S.r.l., esecutrice dei lavori, mantenendo sollevata ed indenne l'Amministrazione Comunale da qualunque responsabilità derivante.

Avverso la presente ordinanza è ammessa proposizione di ricorso giudiziale avanti al Tribunale Amministrativo Regionale competente entro 60 (sessanta) giorni dalla data di avvenuta pubblicazione secondo le modalità di cui alla legge 6.12.1971 n. 1034 ovvero Ricorso Straordinario al Capo dello Stato entro 120 (centoventi) giorni dall'avvenuta pubblicazione del presente atto, ai sensi del Decreto del Presidente della Repubblica del 24.11.1971 n. 1199.


Gli agenti di Polizia municipale sono incaricati di vigilare sull'osservanza della presente ordinanza.

Valperga, 14 febbraio 2023

IL SINDACO
Walter Giuseppe SANDRETTO



PLANIMETRIA DI PROGETTO SU BASE CATASTALE
Comune di Valperga - Foglio 05
scala 1:500

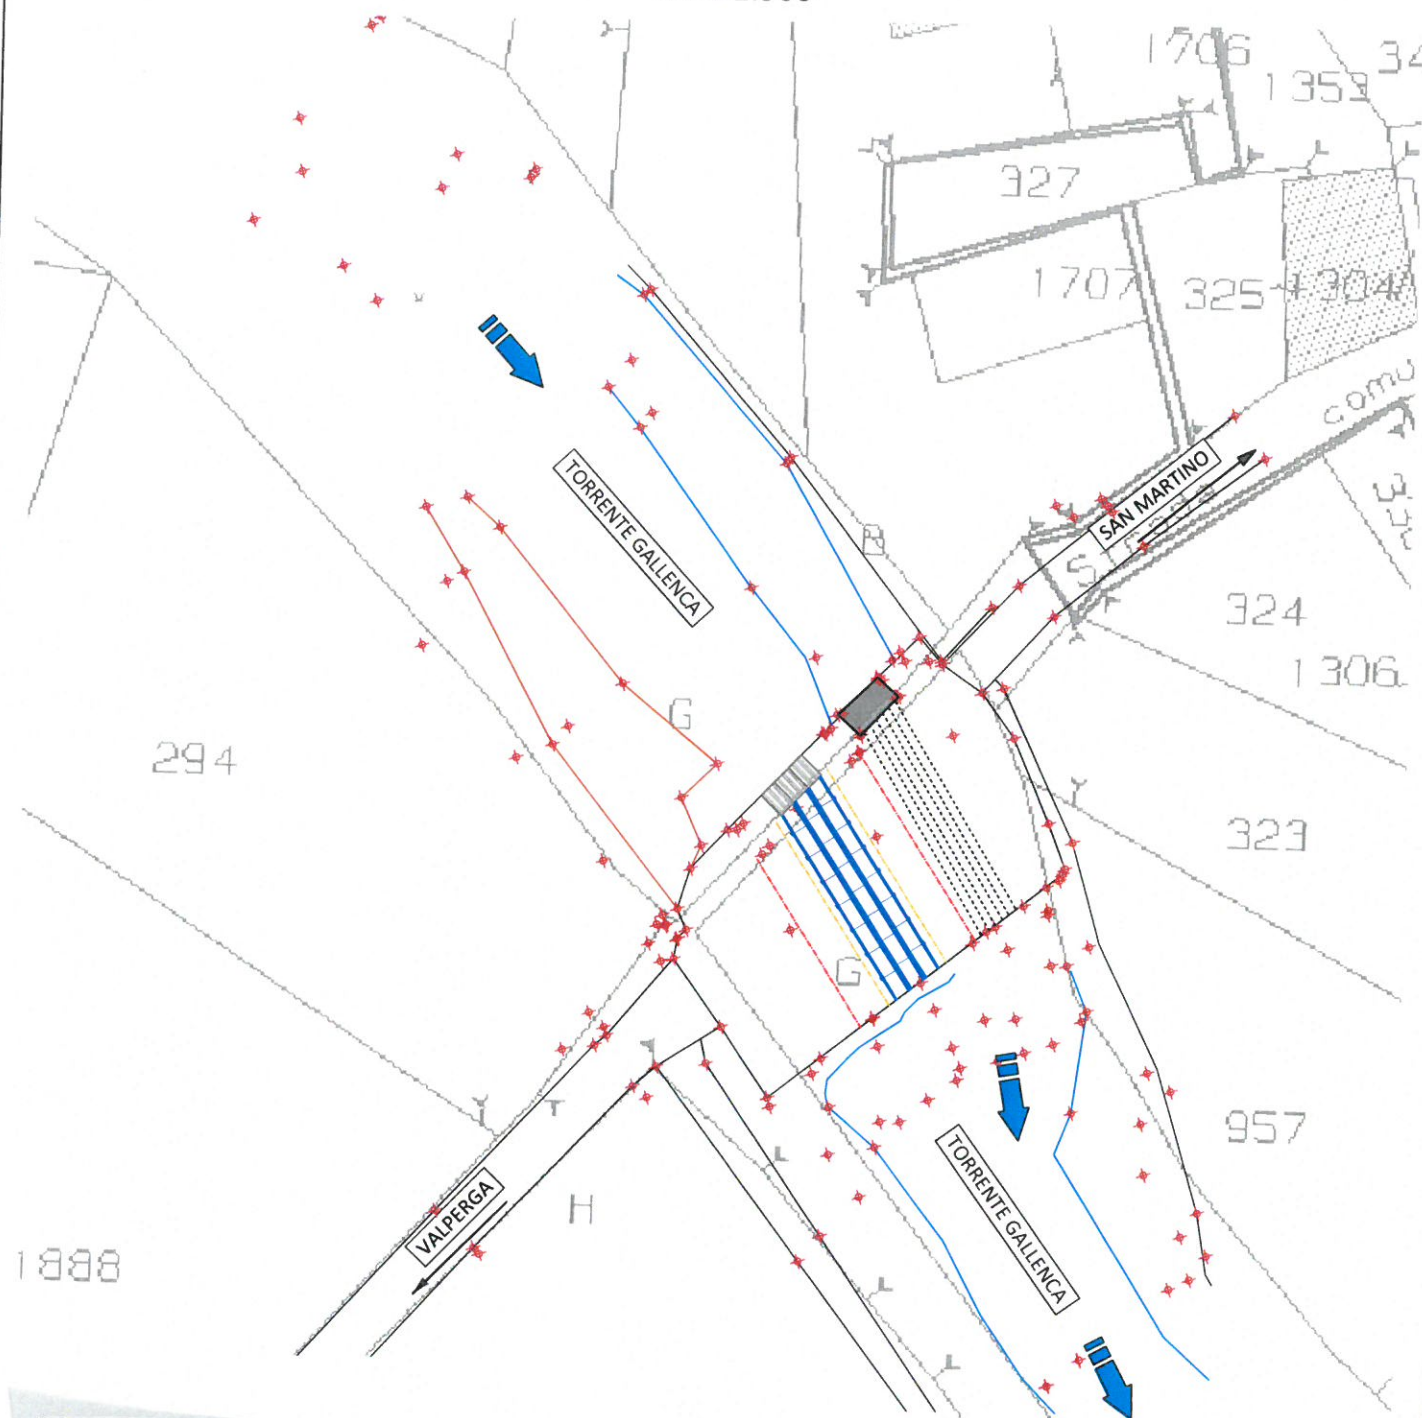

LEGENDA:

-  Linea elettrica aerea
-  Opere in progetto
-  Tubazione in CLS DN1000
-  Griglia metallica

