


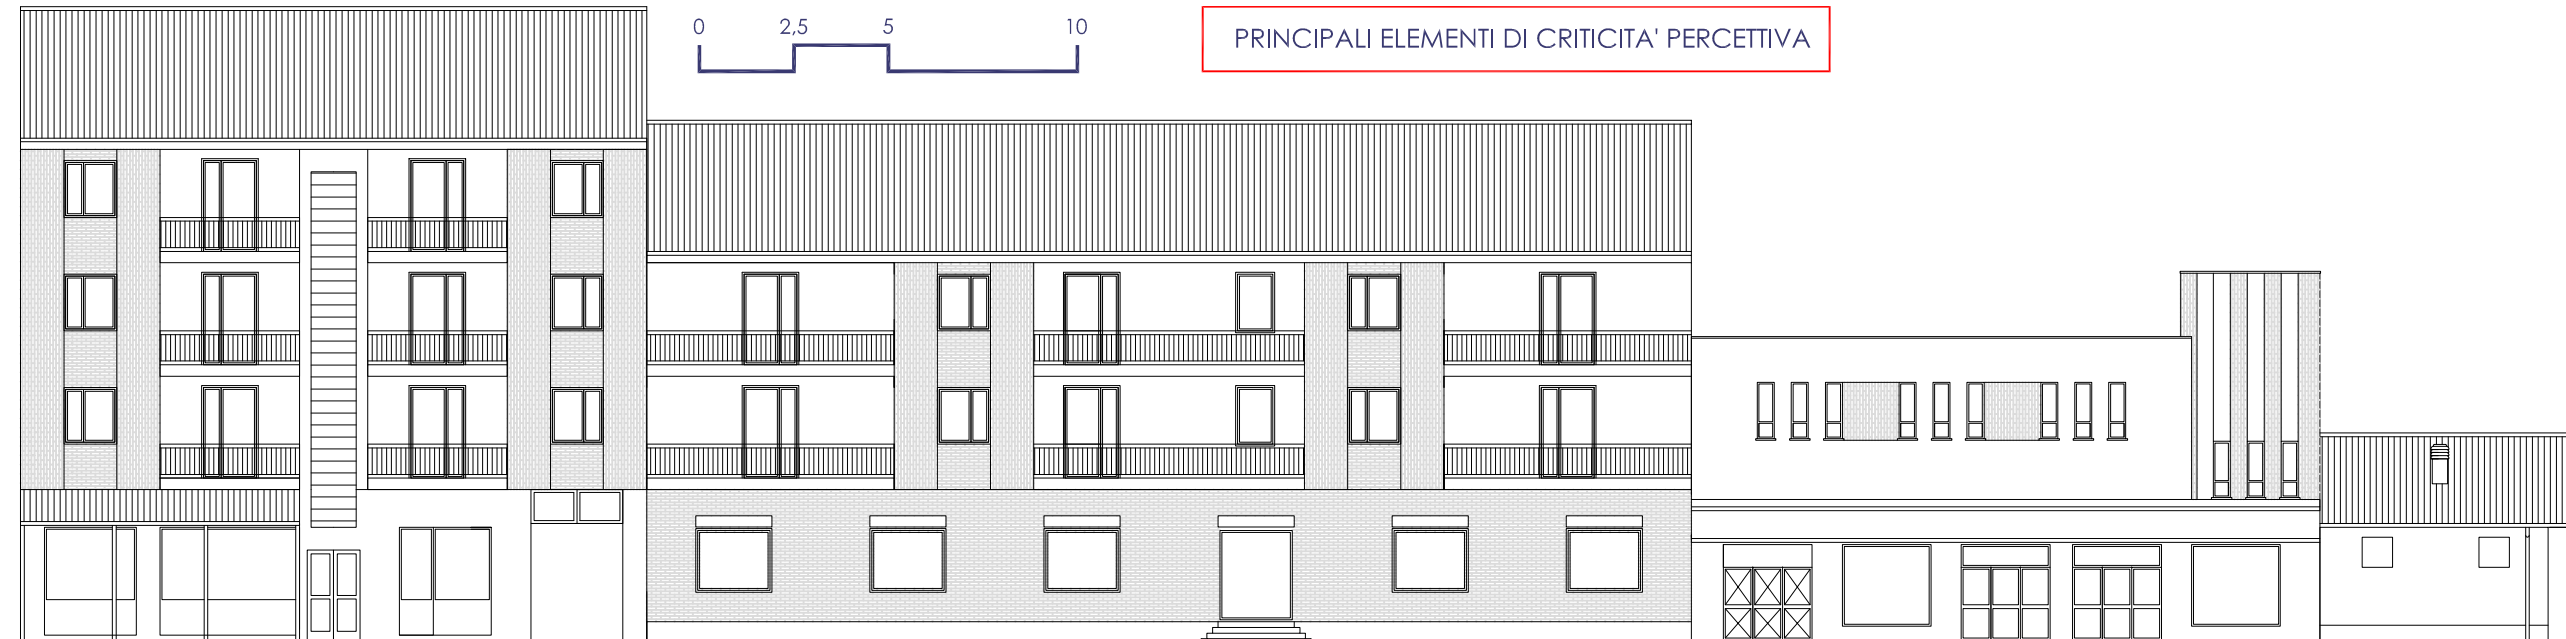


STATO DI FATTO



Via Piave

Via Martiri della Libertà

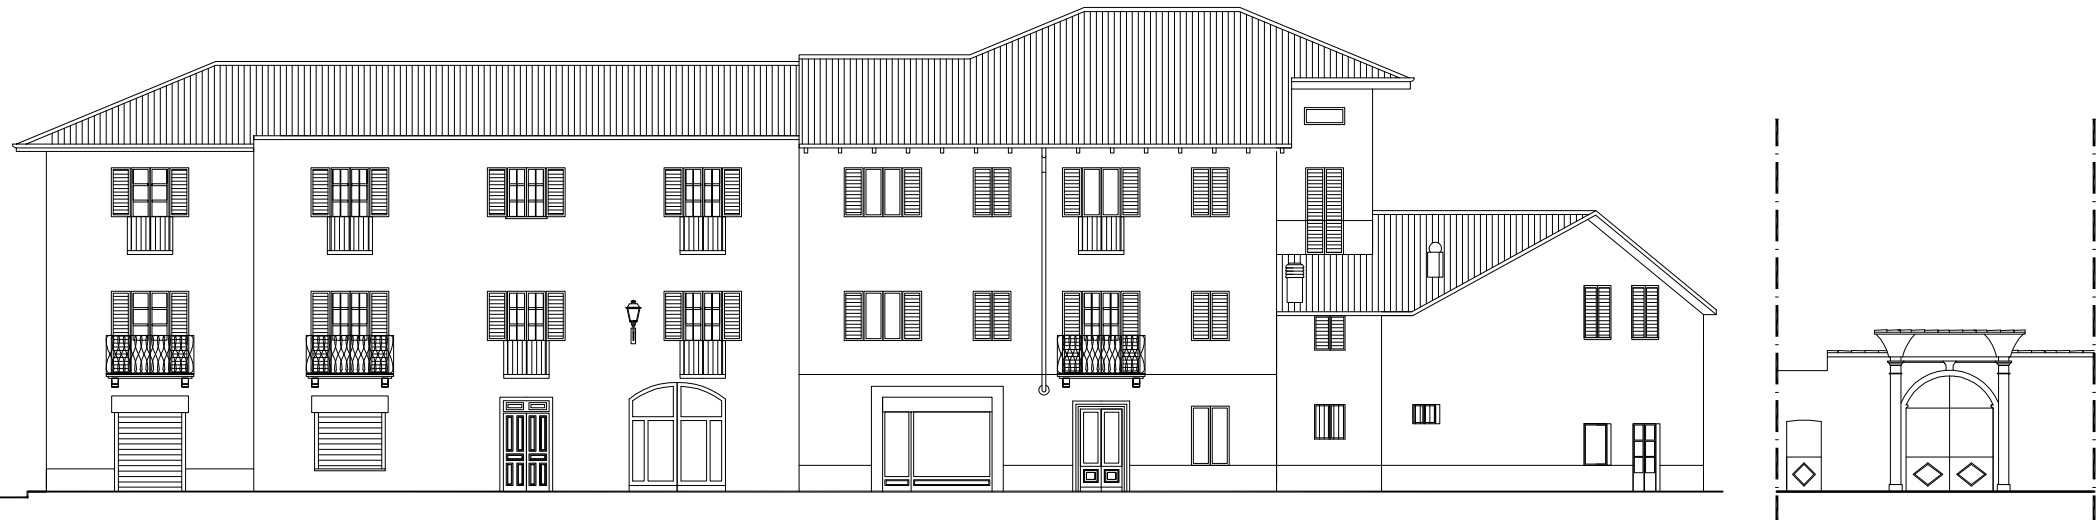

Via Piave

Via Martiri della Libertà

PROPOSTA CROMATICA



PRINCIPALI ELEMENTI DI CRITICITA' PERCETTIVA

0 2,5 5 10

fondi zoccolo  
30 49


fondi zoccolo  
63 42

fondi basam. rilievi zoccolo  
7 31 22 47

fondi basam. rilievi zoccolo  
45 22 22 46

fondi zoccolo  
11 46

basam. rilievi zoccolo  
63 45 46

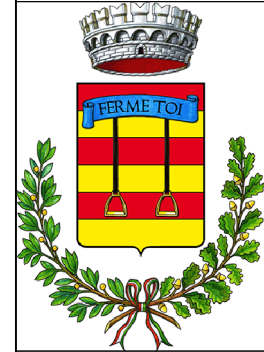

COMUNE DI VALPERGA  
PROVINCIA DI TORINO

PIANO COMUNALE  
DEL COLORE

RILIEVO E PROPOSTA CROMATICA  
Via Martiri della Libertà

Elaborato

4.7

Committente:  
Comune di Valperga  
Via Matteotti 19 - 10087 Valperga (TO)

A cura di:  
Arch. Lorenzo Prizzon  
AREA snc di F. Prizzon e C.  
Via Varallo 28a - 10153 Torino (TO)  
lorenzo.prizzon@areatorino.it  
tel 011 888600  
fax 011 8396327

Data elaborato: maggio 2017

Revisione:

Aggiornamento:

(approvato con Deliberazione del Consiglio Comunale n. del / / )