



legenda

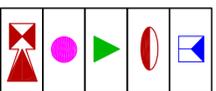

Panchina intelligente Canovisa Smart Bench Mira
 Shoebox Master + sistema software di gestione remota (System Dashboard) + funzione datalog
 Pannello informativo elettronico con QR Code e box Cani-beacon Bluetooth
 Quadro elettrico con a bordo Modulo MultiMeter per misurare i parametri della rete elettrica
 Installazione nuova telecamera di sorveglianza

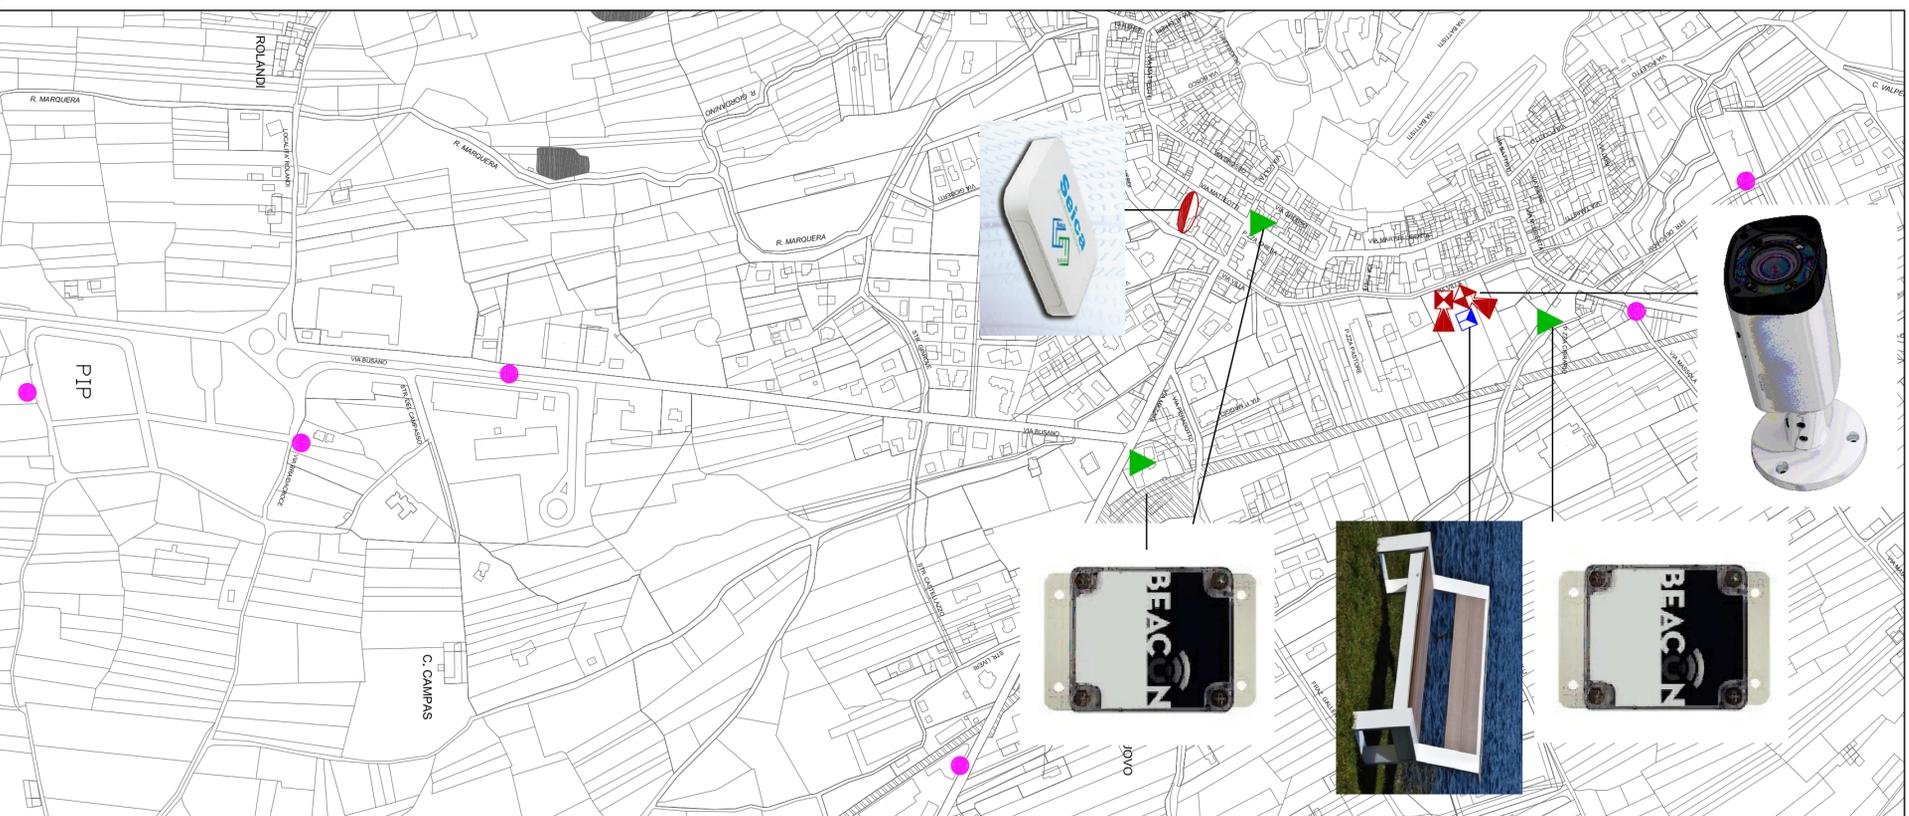

PARTICOLARE PANNELLO INFORMATIVO ELETTRONICO

600 mm



REGIONE PIEMONTE
 Programma Operativo Regionale
 FESR 2014-2020 - Asse I
 Intervento 1.1.1 - Azione 1.1.1.3

INTERVENTO REALIZZATO CON



Comune di Valperga





INQUADRA IL QR CODE E SCARICA L'APPLICAZIONE PER ESSERE AGGIORNATO SULLE ATTIVITA' ED I SERVIZI OFFERTI DAL COMUNE DI VALPERGA

INTERVENTO DI RIQUALIFICAZIONE ENERGETICA ED ADEGUAMENTO NORMATIVO DELL'ILLUMINAZIONE PUBBLICA



Comune di Valperga - Città Metropolitana di Torino

Il Progettista:
ZENERINO Per. Ind. Massimo



Il Committente:
Comune di Valperga
 Via Matteotti, 19
 10087 Valperga (TO)

Scala:
 1:5000
 Tavola Numero:
E3.2

Titolo Tavola:

**PLANIMETRIA GENERALE
 POSIZIONE INDICATIVA DEI SERVIZI
 TECNOLOGICI OFFERTI**

Data:
 FEBBRAIO 2020

Livello progett.: ESECUTIVO
 Il Consulente:

Revisione	Data	Descrizione
REV.01	MAGGIO 2020	AGGIORNAMENTO PROGETTO ESECUTIVO

Note:
 PLANIMETRIA VALIDA AI SOLI FINI IMPIANTISTICI

NUMERO COMMESSA - 19.003

STUDIO ZENERINO
 Consulenza e Progettazione Impianti elettrici

ZENERINO Per. Ind. Massimo
 Regione Vignola, 1 - 100110 Rualgio (TO)
 tel/fax: +39.0125.780175 cell: +39.349.8017725
 E-mail: ufficio@studiozenerino.com
 P.IVA: 0162328040011
 Iscritto al Collegio dei Periti Industriali Laureati di Alessandria -
 Ala - Torino - Professione N. 3271