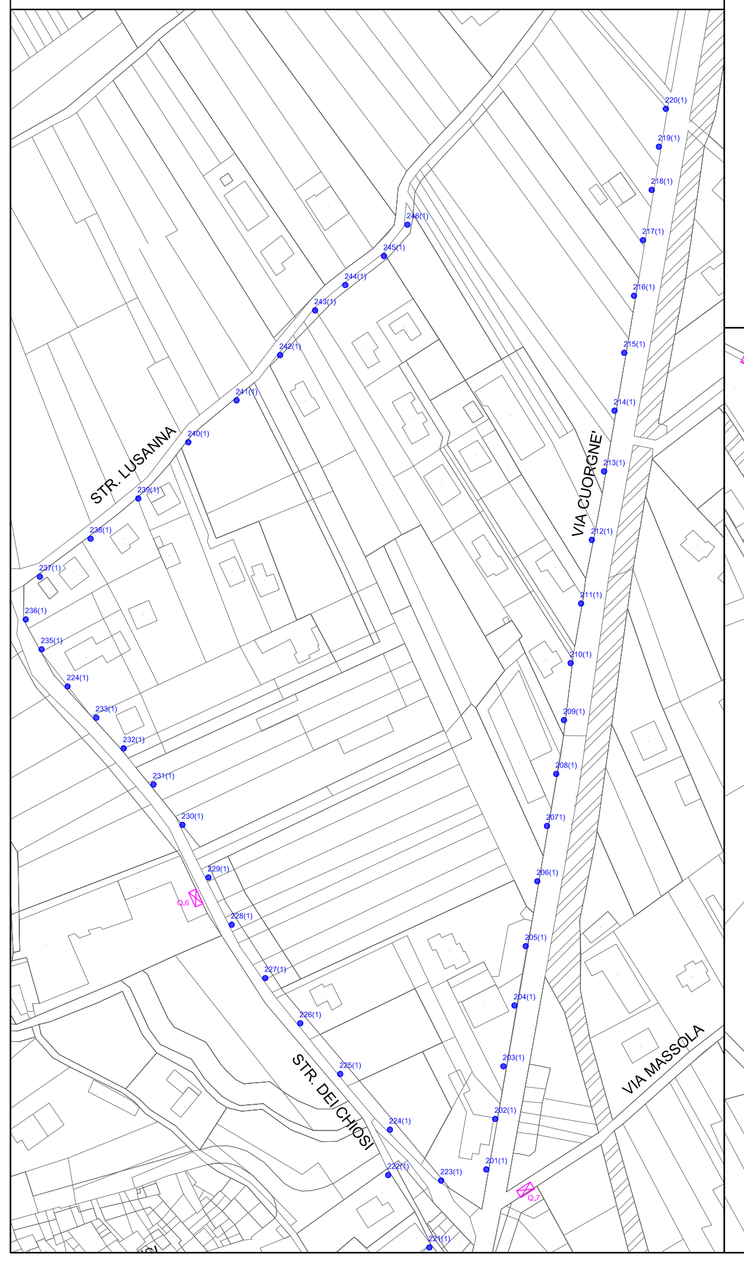

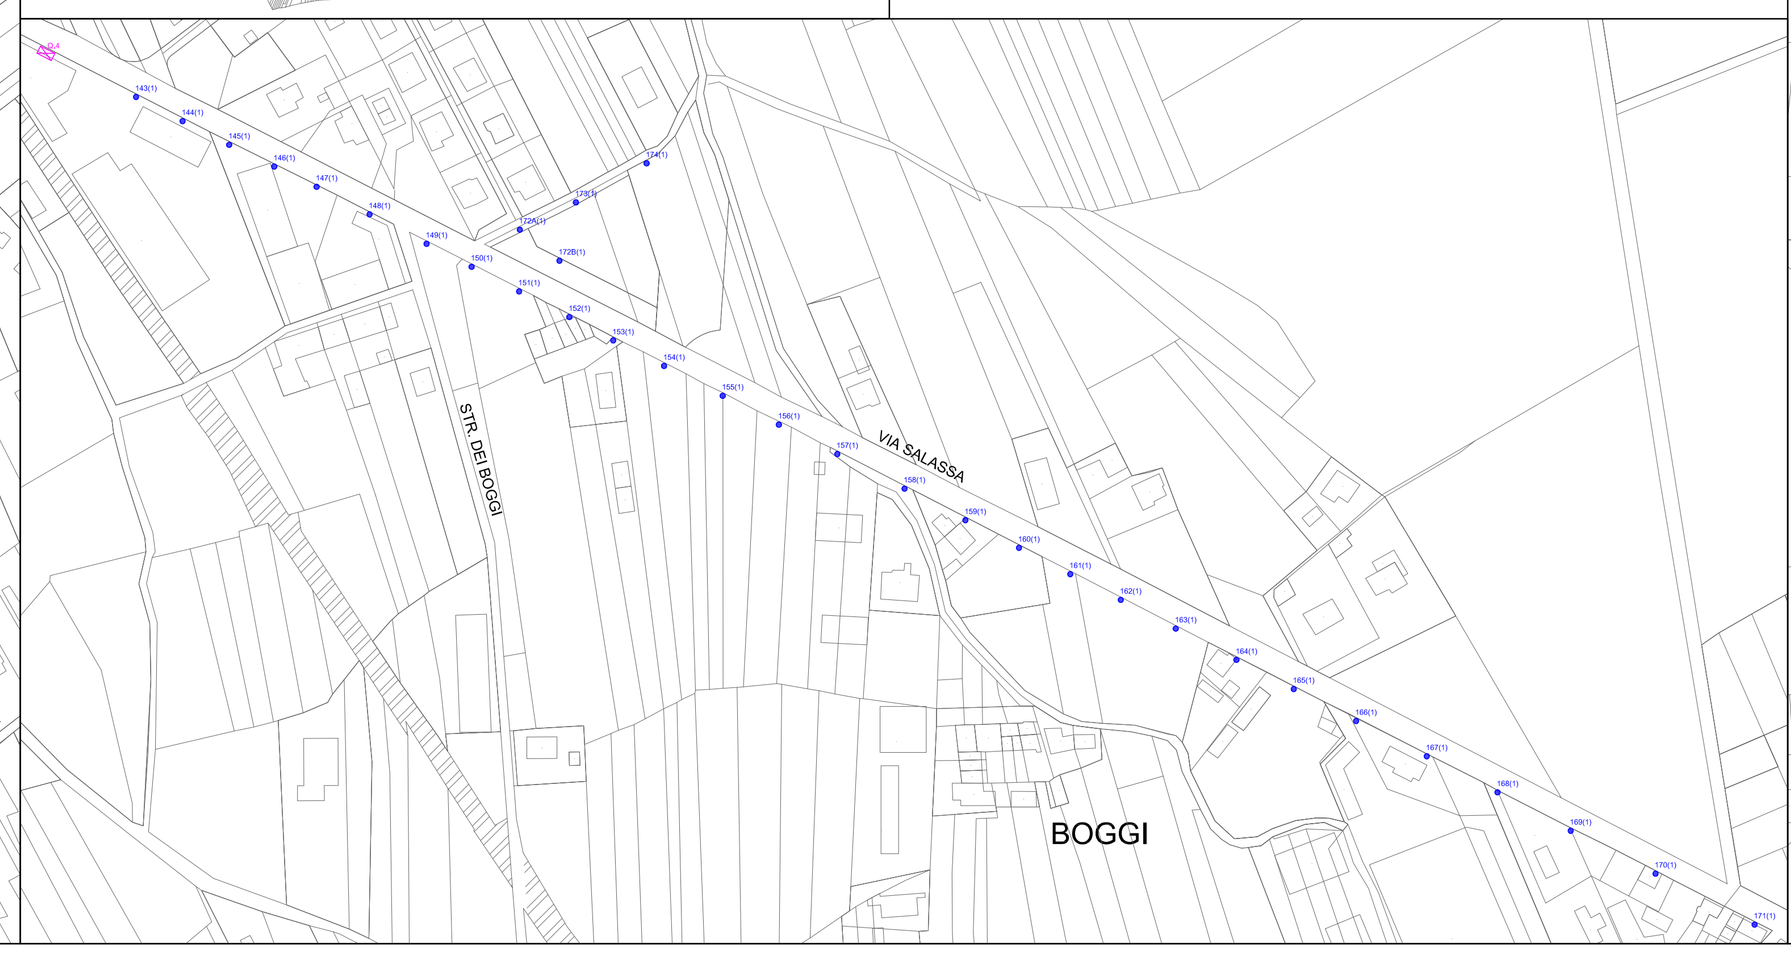

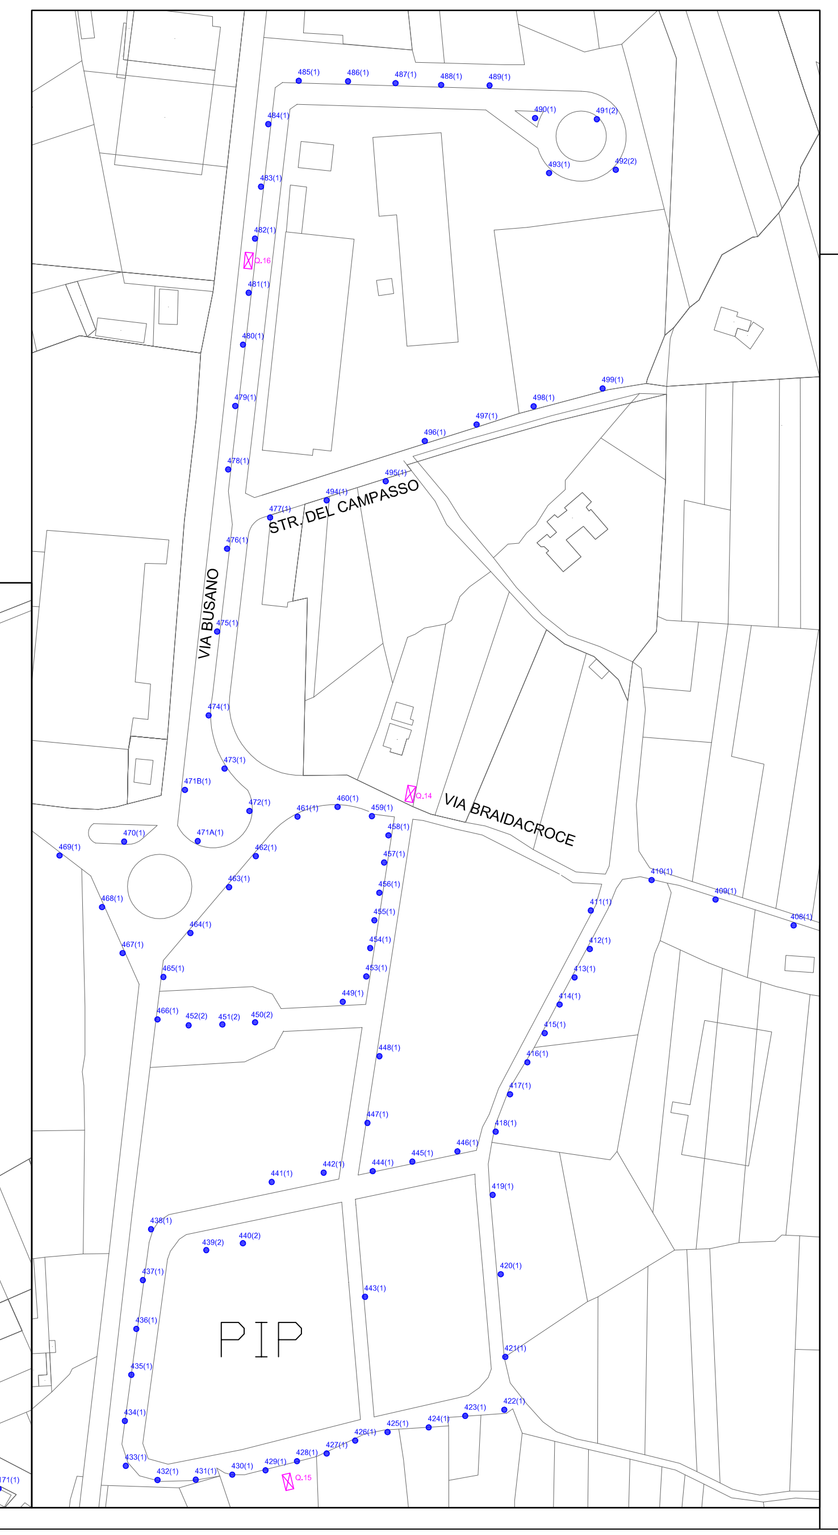

legenda

nnnn(n)	Punti luce con lampada S.A.P. sodio alta pressione
nn	Quadro IP COMUNE DI VALPERGA

STUDIO ZENERINO
Consulenza e Progettazione Impianti elettrici

ZENERINO Per. Ind. Massimo

Regione Vignela, 1 - 10010 Rueglio (TO)
tel/fax: +39.0125.780175 **cell:** +39.349.8017725
E-mail: ufficio@studiozzenerino.com
C.F.: ZNRMSM72T17C133N
P.Iva:08238040011

Iscritto al Collegio dei Periti Industriali Laureati di Alessandria - Asti - Torino - Posizione Nr. 3571

INTERVENTO DI RIQUALIFICAZIONE ENERGETICA ED ADEGUAMENTO NORMATIVO DELL'ILLUMINAZIONE PUBBLICA

Comune di Valperga - Città Metropolitana di Torino

Il Progettista:
ZENERINO Per. Ind. Massimo

COLLEGIO PERITI INDUSTRIALI LAUREATI SEDE DI TORINO
Per. Ind. ZENERINO MASSIMO Iscrizione 3571

Il Committente:

Comune di Valperga
Via Matteotti, 19
10087 Valperga (TO)

Scala: 1:2000

Data: FEBBRAIO 2020

Tavola Numero: **3.3**

Livello progett.: ESECUTIVO

Il Consulente:

Titolo Tavola:

PLANIMETRIA GENERALE
RILIEVO STATO DI FATTO LAMPADE

Revisione	Data	Descrizione
REV 01	MAGGIO 2020	AGGIORNAMENTO PROGETTO ESECUTIVO

Note:
PLANIMETRIA VALIDA AI SOLI FINI IMPIANTISTICI
.....

NUMERO COMMESSA - 19.003

Questo elaborato è di proprietà riservata. Ne è vietata la riproduzione anche parziale, nonchè la presentazione a terzi senza esplicita autorizzazione. L'inosservanza è perseguibile a termini di legge