


SCHEMA FUNZIONALE NUOVO GRUPPO TERMICO A GAS (BACK-UP)

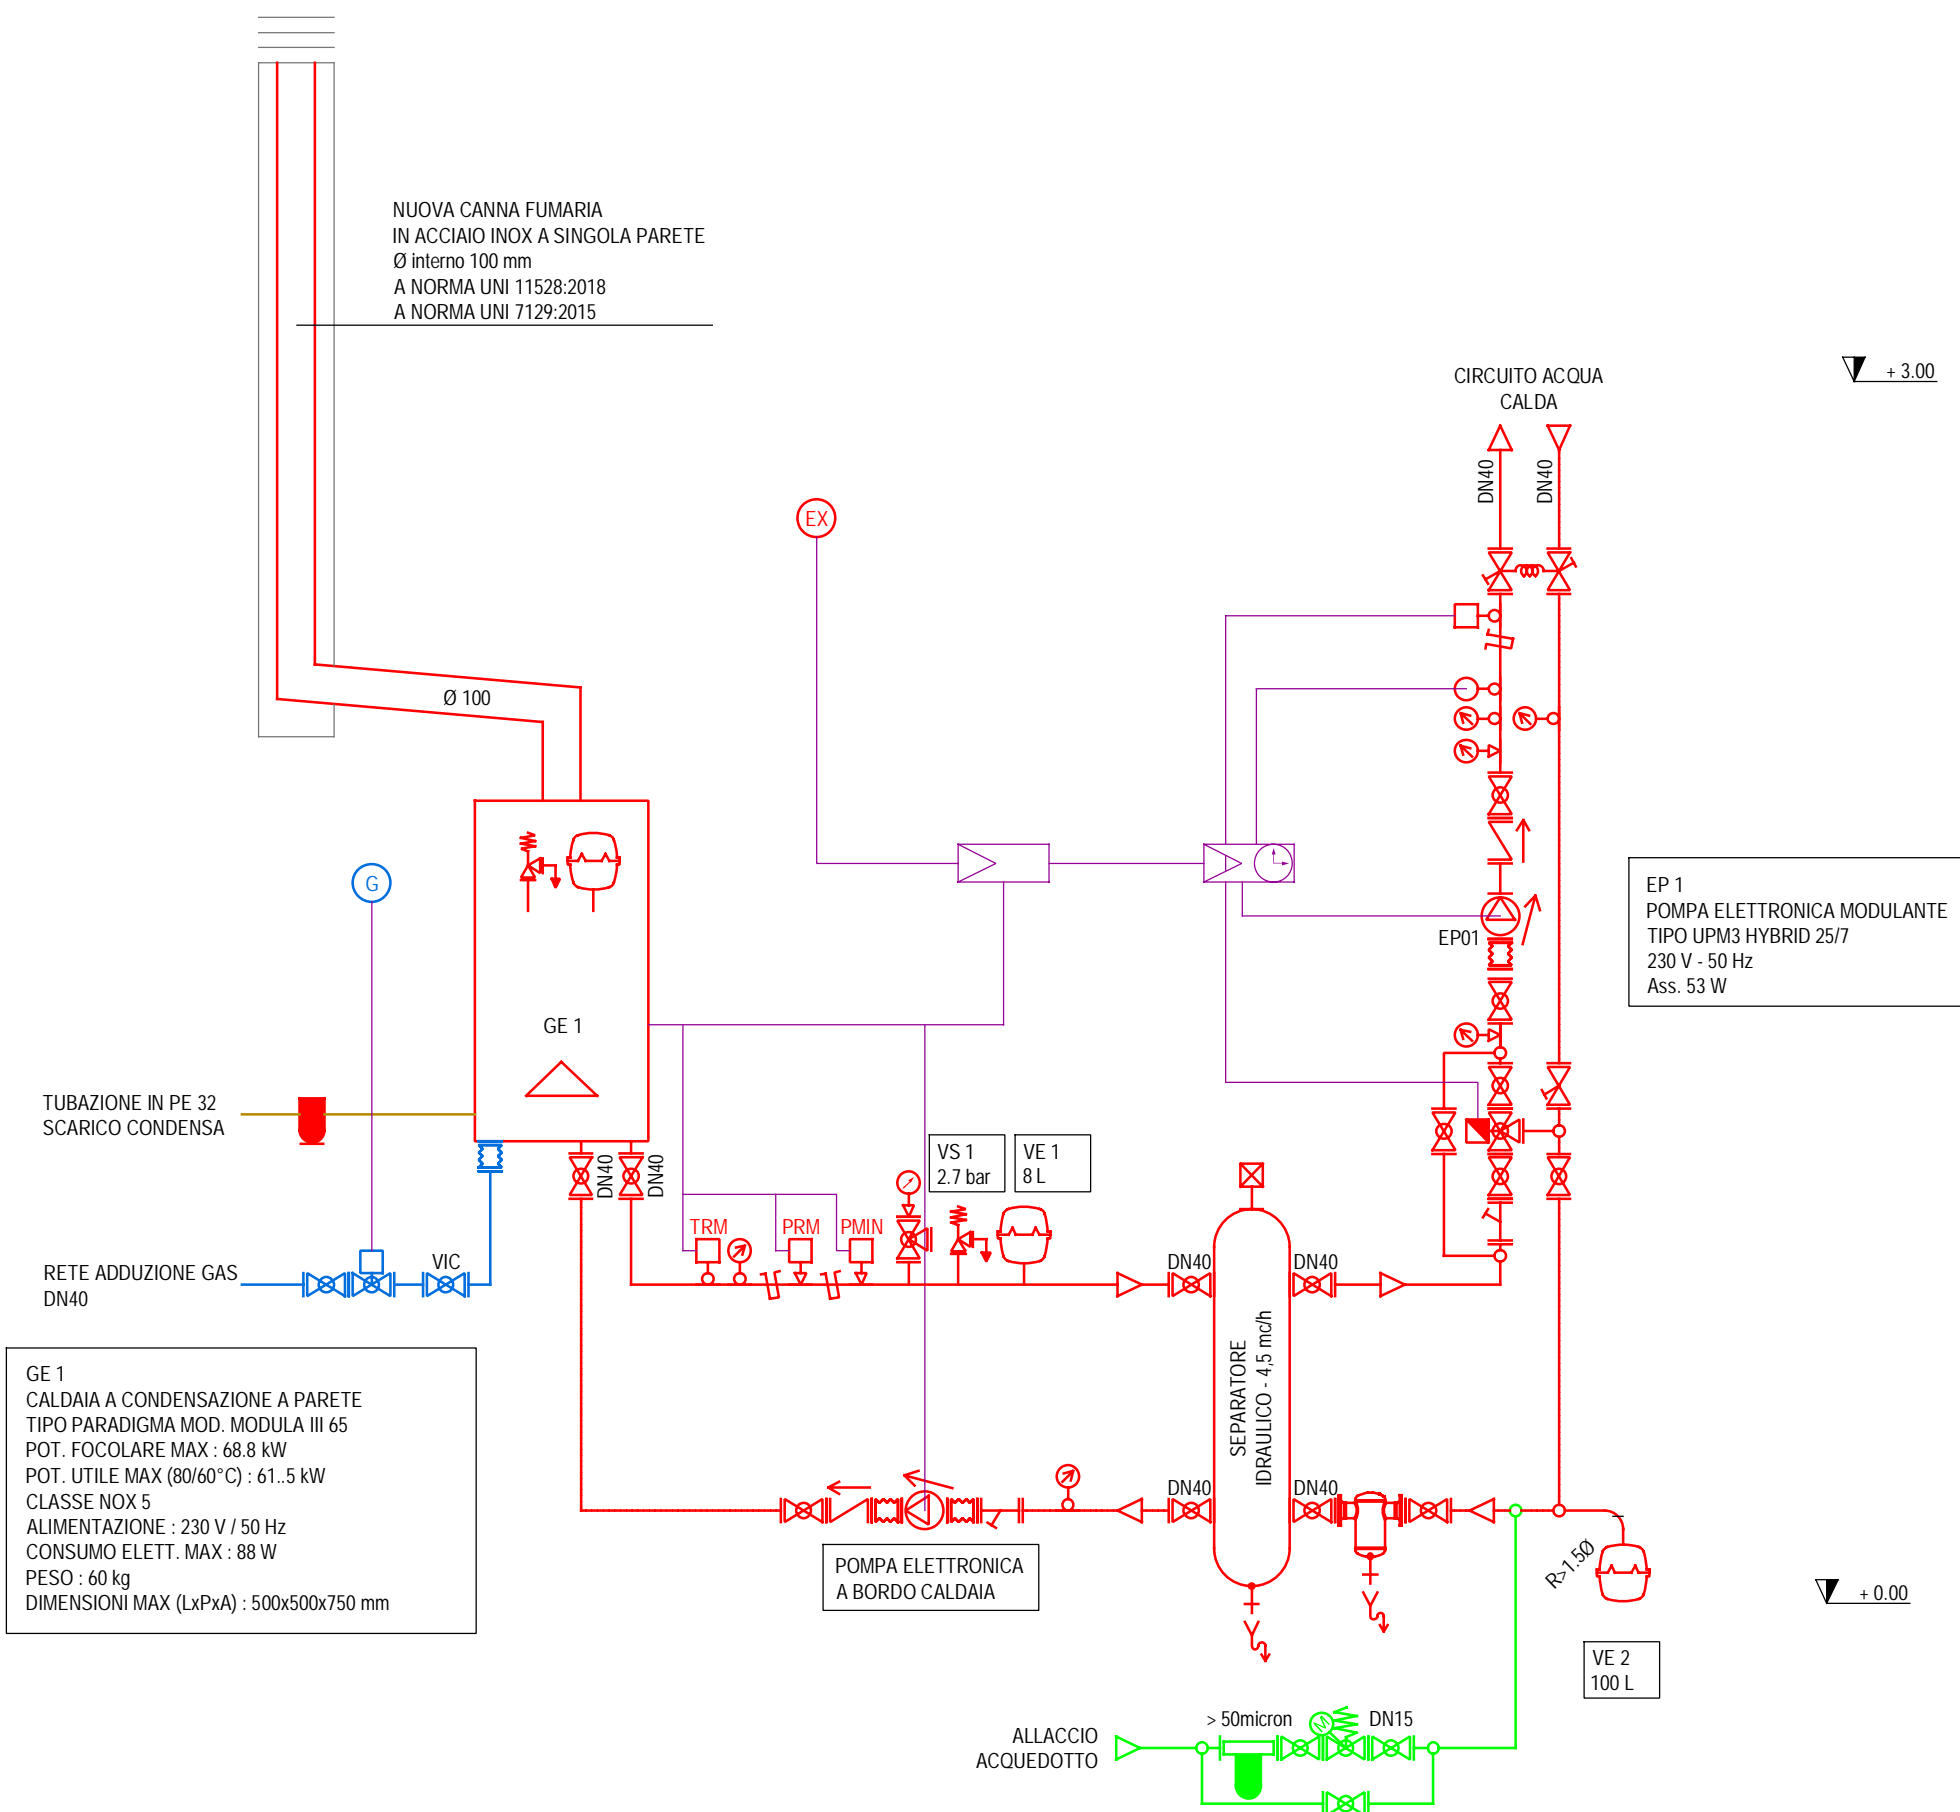

NOTA BENE

PREVEDERE PER IL TRATTAMENTO DELL'ACQUA QUANTO PRESCRITTO DAL D.P.R.
n. 5909 E S.M.I.
- INSTALLARE UN FILTRO DI SICUREZZA NON INFERIORE A 50 MICRON NELLA
TUBAZIONE DELL'ACQUA DI RIEMPIMENTO E REINTEGRO.
- PREDISPOSIZIONE PER UN ADDOLCITORE PER RIDURRE LA DUREZZA TOTALE
DELL'ACQUA A CIRCA 0°F (MEGLIO 78°F), DUREZZA IDEALE PER TUTTI QUESTI
CIRCUITI.
- INSTALLARE UN DEFANGATORE E CHIARIFICATORE DELL'ACQUA IN
CIRCOLAZIONE, MANTENENDO L'ACQUA PRIVA DI TUTTE LE IMPURITÀ SOLIDE,
FANGHI, ECC.
- AGGIUNGERE ALL'ACQUA I CONDIZIONANTI PER PROTEGGERE DALLE
CORROSIONI E INCROSTAZIONI LA CALDAIA, I RADIATORI E L'IMPIANTO INTERO.

IL LOCALE CENTRALE TERMICA DOVRA' ESSERE DOTATO DI PRESE ARIA
PERMANENTI DA REALIZZARE IN CONFORMITA' DA QUANTO INDICATO NEL D.M.
08/11/2019

TUTTE LE TUBAZIONI DOVRANNO ESSERE OPPORTUNAMENTE ISOLATE CON
SPessori CONFORMI A QUANTO RICHIESTO DAL D.P.R. 412/93, LEGGE 10/91 E
S.M.I.

TUTTE LE MISURE SUI DISEGNI E IN CANTIERE DEVONO ESSERE VERIFICATE
DALL'IMPRESA APPALTATRICE PRIMA DELL'ESECUZIONE.

ANCHE SE NON SPECIFICAMENTE INDICATO L'IMPIANTO DOVRA' ESSERE FORNITO
IN OPERA, A PERFETTA REGOLA D'ARTE E NEL PIU' ASSOLUTO RISPETTO DELLA
NORMATIVA VIGENTE

TUTTI I PASSAGGI ED I POSIZIONAMENTI DELLE TUBAZIONI SARANNO DA
VERIFICARSI IN CORSO D'OPERA A DA SOTTOPORRE ALL'APPROVAZIONE DELLA
D.L.

REGIONE PIEMONTE - Città metropolitana di Torino
COMUNE DI VALPERGA C.SE



OGGETTO:
LAVORI DI EFFICIENTAMENTO ENERGETICO
E SUPERAMENTO BARRIERE ARCHITETTONICHE

PROGETTO DEFINITIVO - ESECUTIVO

ELABORATO :
SCHEMA FUNZIONALE
CENTRALE TERMICA TEATRO COMUNALE

TAVOLA
IT.03
SCALA 1:20

COMMITTENZA

COMUNE DI VALPERGA
Via G. Matteotti n. 19
10087 VALPERGA C.SE (TO)

PROGETTISTA ARCHITETTONICO

Arch. Grazia PESCIOTTO
Strada Liveri n. 2
10087 VALPERGA C.SE (TO)

PROGETTISTA IMP. TERMICO CT

Ing. Massimiliano MAZZINI
Via Vincenzo Monti n.17
10126 TORINO



REV.	DATA	DESCRIZIONE	REDATTO	CONTROLLATO	APPROVATO
0	20 Luglio 2020	PROGETTO DEFINITIVO - ESECUTIVO	GP	GP	



Architetto Grazia Pescetto
Residenza: Strada Viabella 18/B - Studio: Strada Liveri n.2 - 10087 Valperga (TO)
tel. 3473216241 - e-mail: pescettograzia@gmail.com -
pec mail: g.pescetto@architettiltorinopec.it - OAT n. 6453

TUTTI I DIRITTI SONO RISERVATI A NORMA DI LEGGE. Sono vietati la riproduzione e l'estraneazione di parti senza la presenza di un'autorizzazione scritta.