


VISTA AEREA CON INDIVIDUAZIONE INTERVENTI
(tratta da Google Earth®)

CS	CENTRO STORICO		CICLOPISTA (P.T.C. Provincia di Torino)
NF	NUCLEI FRAZIONALI		AREE FERROVIA E SERVIZI CONNESSI
RR	AREE RESIDENZIALI DI RISTRUTTURAZIONE		SPAZI PUBBLICI A PARCO, GIOCO, SPORT
RE	AREE RESIDENZIALI ESAURITE		SPAZI PUBBLICI A PARCHEGGIO
RI	AREE RESIDENZIALI NON COMPLETAMENTE ESURITE		SPAZI PUBBLICI A ATTREZZATURE DI INTERESSE COMUNE E ISTRUZIONE
RC	AREE RESIDENZIALI DI COMPLETAMENTO		AREE A SERVIZI PER ATTIVITA' PRODUTTIVE
RP	AREE A PARCO PRIVATO		AREE PER ATTREZZATURE ED IMPIANTI TECNOLOGICI
RA	INSEDIAMENTI RESIDENZIALI IN AREA AGRICOLA		AREE A PARCO PUBBLICO
PEEP	EDILIZIA RESIDENZIALE PUBBLICA		DELIMITAZIONE AMBITI SOTTOPOSTI A S.U.E.
PU	INSEDIAMENTI PRODUTTIVI IN CONTESTO URBANO		DELIMITAZIONE CENTRO ABITATO (nuovo codice della strada)
PE	AREE PRODUTTIVE ESISTENTI DI COMPLETAMENTO		CONSERVAZIONE FRONTE FABBRICATO
PIP	PIANO PER INSEDIAMENTI PRODUTTIVI		LIMITE VINCOLO IDROGEOLOGICO
PA	INSEDIAMENTI PRODUTTIVI IN AREA AGRICOLA		LIMITE FASCIA "A" (di deflusso della piana) PIANO STRALCIO FASCE FLUVIALI
PI	INSEDIAMENTI PRODUTTIVI INQUINANTI		LIMITE FASCIA "B" (di esondazione) PIANO STRALCIO FASCE FLUVIALI
TP	AREE TERZIARIE A SERVIZI DI FRUIZIONE PUBBLICA		LIMITE "RISERVA NATURALE SPECIALE SACRO MONTE DI BELMONTE"
AN	AREE AGRICOLE NORMALI		LIMITE FASCIA DI RISPETTO STRADALE
AS	AREE AGRICOLE DI SALVAGUARDIA		LIMITE FASCIA DI RISPETTO FERROVIA
SB	RISERVA NATURALE SPECIALE SACRO MONTE DI BELMONTE		LIMITE FASCIA DI RISPETTO CORSI D'ACQUA
AA	AREE DI INTERESSE ARCHEOLOGICO		LIMITI FASCE DI RISPETTO POZZI ACQUEDOTTO
	CORSI D'ACQUA E CANALI		LIMITE FASCIA DI RISPETTO DEPURATORE
	AREE PER LA VIABILITA'		LIMITE FASCIA DI RISPETTO CIMETERIALE

LEGENDA P.R.G.C.



ESTRATTO STRADARIO INTERATTIVO CITTA' METROPOLITANA DI TORINO
SP. 013 - COMUNE DI VALPERGA (intervento previsto al km 22+765)

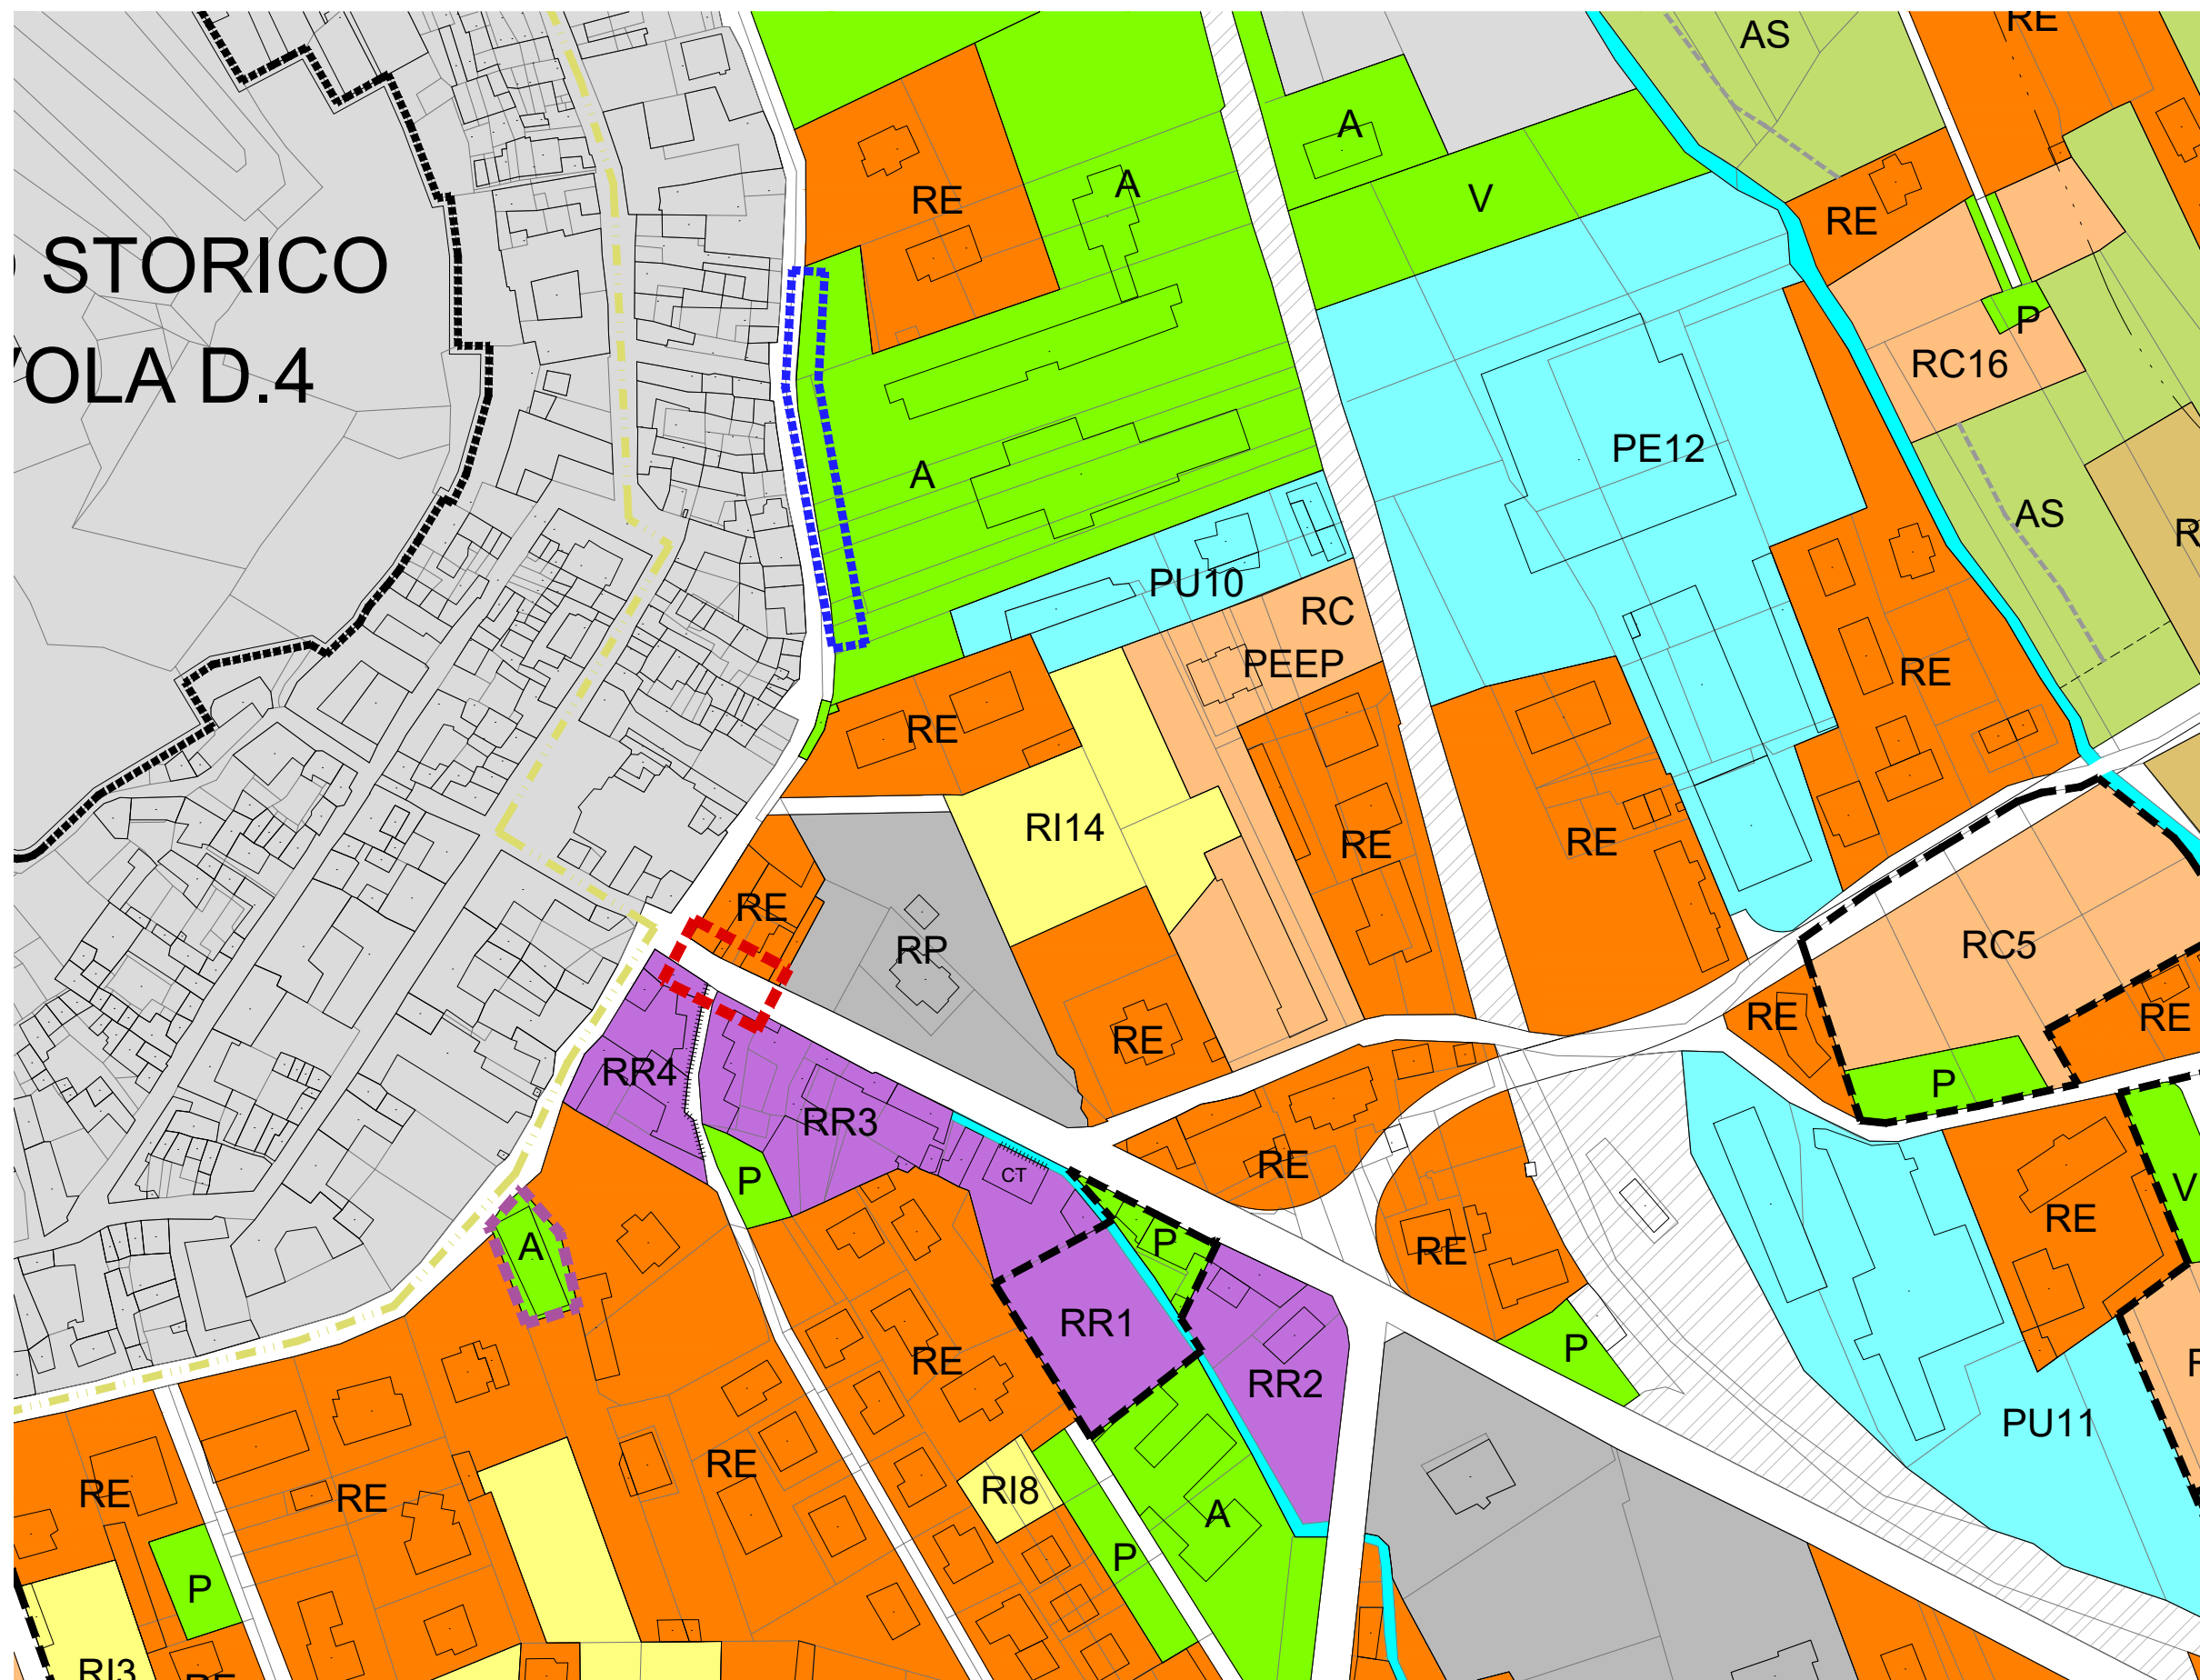


ESTRATTO P.R.G.C. - scala 1:2000

destinazione d'uso: aree per la viabilità' (INTERVENTO 1) - spazi pubblici a attrezzature di interesse comune e istruzione (INTERVENTO 2 - INTERVENTO 3)



ESTRATTO MAPPA CATASTALE - FG. 7 scala 1:1000

REGIONE PIEMONTE - Città metropolitana di Torino
COMUNE DI VALPERGA C.SE

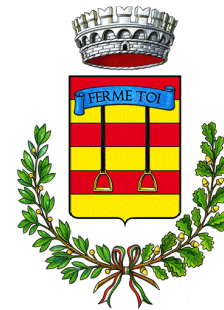

OGGETTO:
LAVORI DI EFFICIENTAMENTO ENERGETICO
E SUPERAMENTO BARRIERE ARCHITETTONICHE

PROGETTO DEFINITIVO - ESECUTIVO

ELABORATO:
INQUADRAMENTO CARTOGRAFICO
E INDIVIDUAZIONE INTERVENTI

TAVOLA

AR.01

SCALA: varie

COMMITTENZA

COMUNE DI VALPERGA
Via G. Matteotti n. 19
10087 VALPERGA C.SE (TO)

PROGETTISTA

Arch. Grazia PESCIOTTO
Strada Liveri n. 2
10087 VALPERGA C.SE (TO)



REV.	DATA	DESCRIZIONE	REDATTO	CONTROLLATO	APPROVATO
0	20 Luglio 2020	PROGETTO DEFINITIVO - ESECUTIVO	GP	GP	



ARCHITETTO GRAZIA PESCIOTTO
Residenza: Strada Viabella 18/B - Studio: Strada Liveri n.2 - 10087 Valperga (TO)
tel. 3473216241 - e-mail: pesciottograzia@gmail.com -
pec mail: g.pesciotta@architettiltorinopec.it - OAT n. 6453

TUTTI I DIRITTI SONO RISERVATI A NORMA DI LEGGE. Sono vietati la riproduzione e l'estrapolazione di parti senza la presenza di un'autorizzazione scritta.