



- INTERVENTO 8 - sp013c04 (tra km 0+400 e km 0+500)**  
**VIA MAZZINI - ZONA INGRESSO SEDE “CIAC”**
- Predisposizione di aree di cantiere, segnaletica provvisoria e gestione della deviazione del traffico,
  - video-ispezione della rete di raccolta acque bianche presenti nella banchina stradale, in modo che se dal controllo risultassero rotture nella tubazione si provvederà alla sostituzione per il tratto interessato con autoportante di diametro idoneo posata su letto di sabbia, riempimento scavo con misto cementato (caratteristiche di inerti e miscela di acqua e cemento conformi ai requisiti fissati dalle norme CNR per aggregati grossi e CNR e CNR-UNI per i fini) o magrone di cls dosatura min. 80 Kg/mc. a seconda del caso se necessario;
  - Scarifica tratti di strada a monte e a valle della piattaforma rialzata esistente
  - Realizzazione di conglomerato bituminoso con bitume modificato di tipo “hard” comunque con ricostruzione dei raccordi con la piattaforma rialzata tuttora esistente;
  - Rifacimento segnaletica orizzontale e sostituzione/integrazione segnaletica verticale ove necessario.

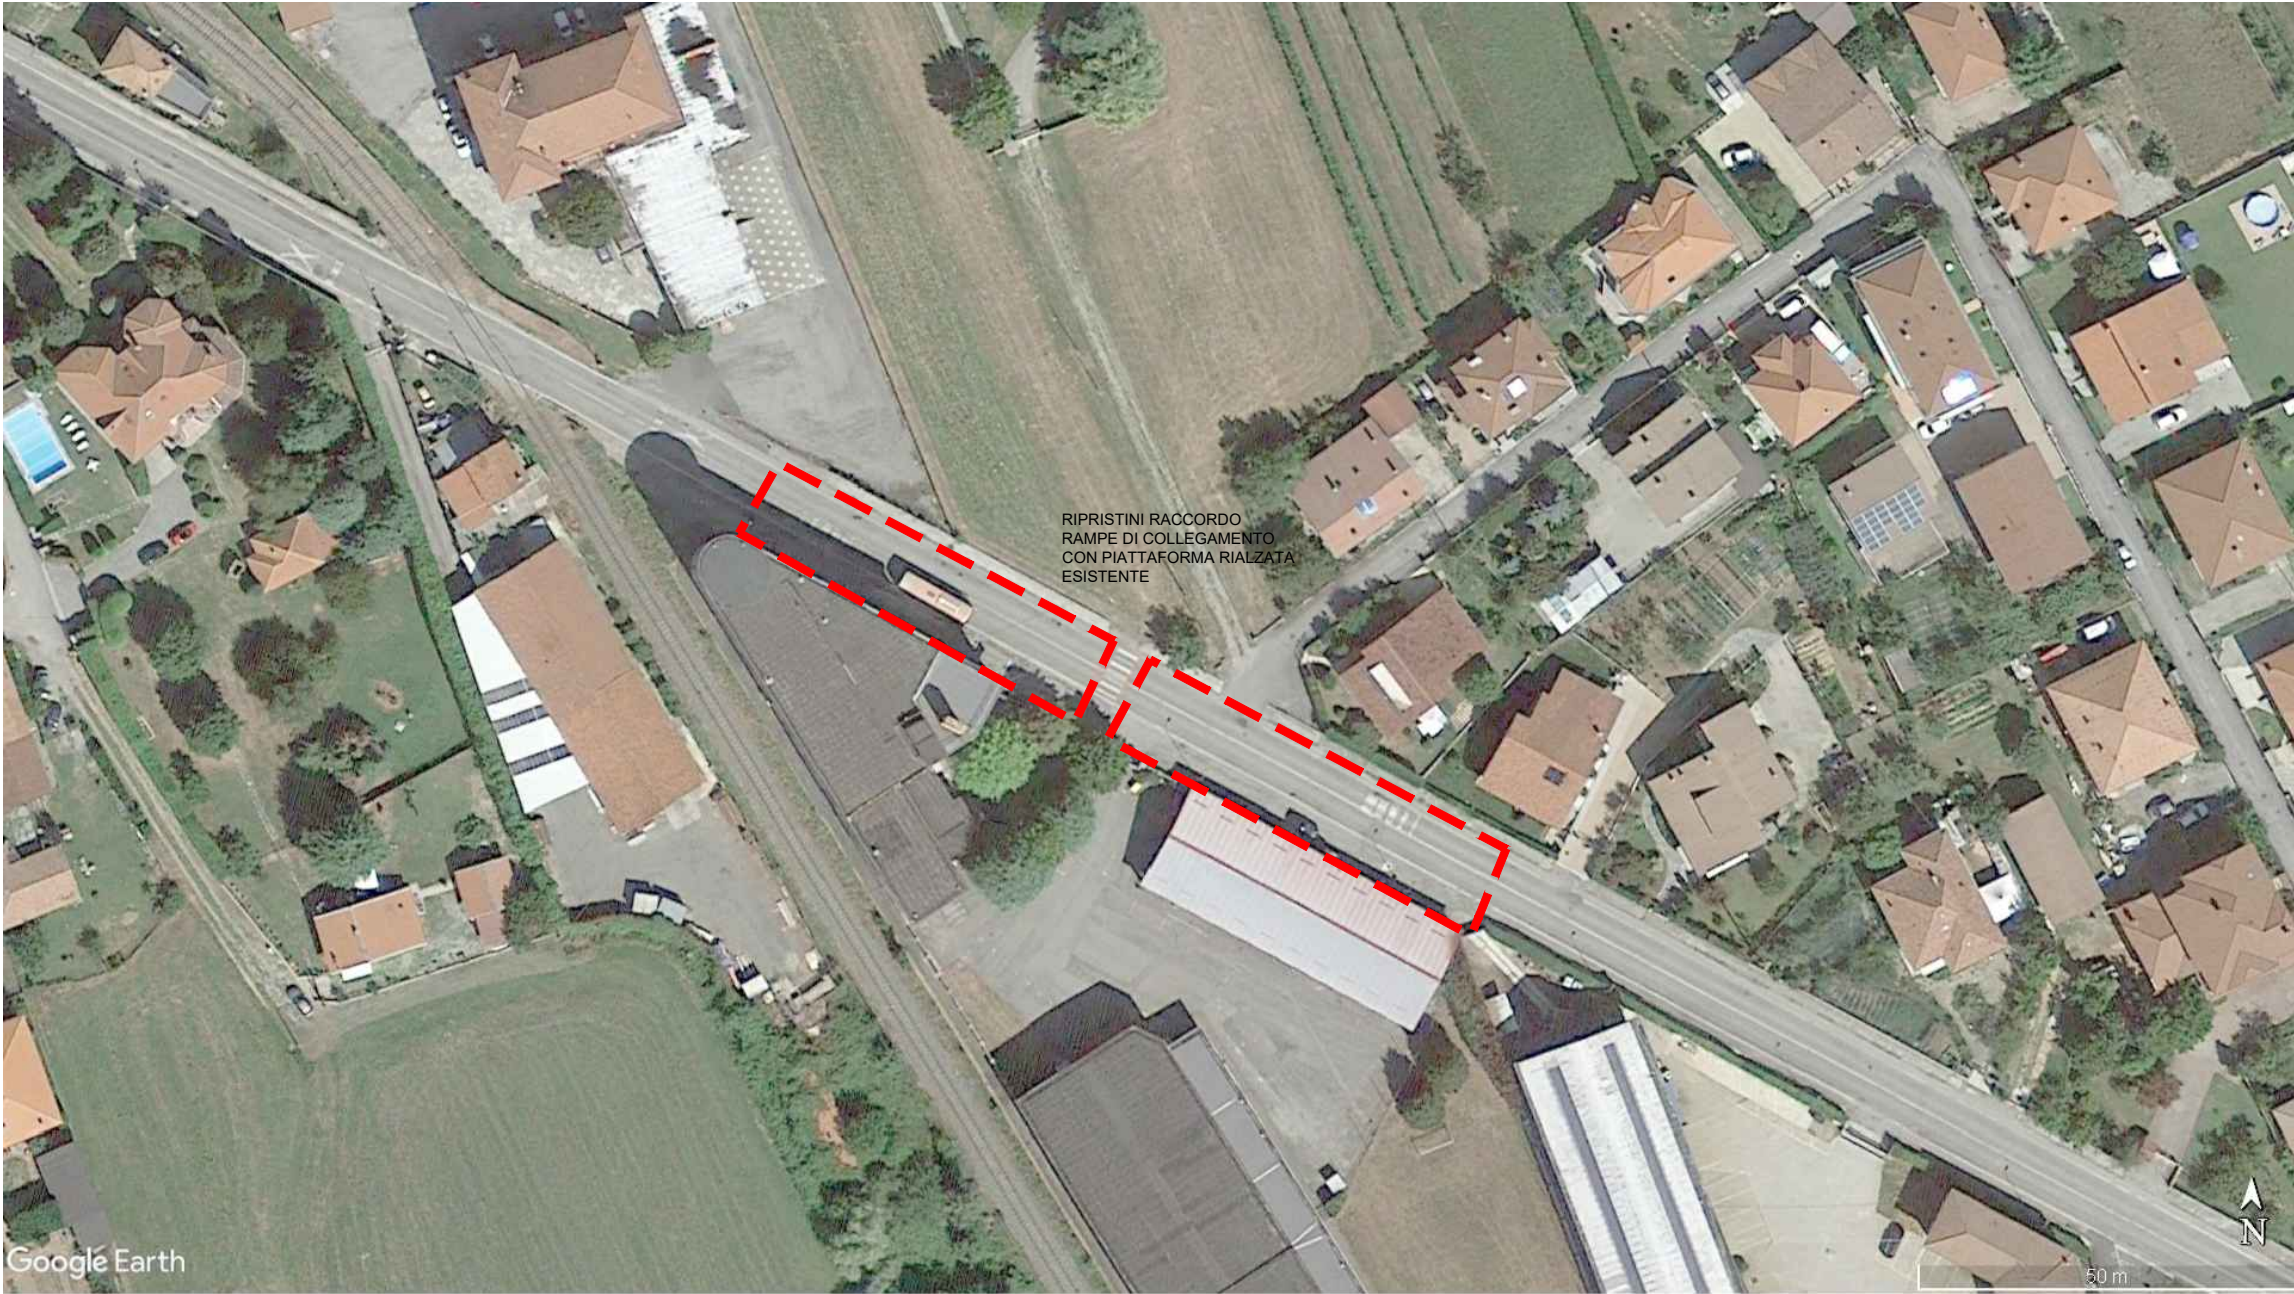

INTERVENTO 8 - VIA MAZZINI TRATTO OGGETTO D'INTERVENTO

REGIONE PIEMONTE - Città metropolitana di Torino  
COMUNE DI VALPERGA C.SE

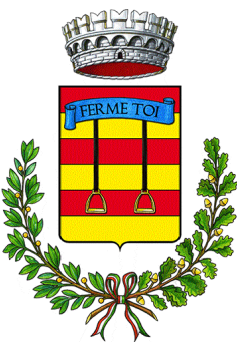

OGGETTO:  
**INTERVENTI DI MESSA IN SICUREZZA  
STRADE PROVINCIALI  
ALL'INTERNO DEL COMUNE DI VALPERGA**

PROGETTO DEFINITIVO

TAVOLA:  
**INTERVENTO 8 - SP p013c04  
RIPRISTINO PIANI E STRATI PAVIMENTAZIONE  
STRADALE IN CORRISPONDENZA SEDE "CIAC"**

TAVOLA  
**AR.13**  
SCALA 1:1000

COMMITTENZA

**COMUNE DI VALPERGA**  
Via G. Matteotti n. 19  
10087 VALPERGA C.SE (TO)

Responsabile del Servizio Tecnico  
**Arch. Giancarlo SANDRETTO**

PROGETTISTA

**Arch. Grazia PESCIETTO**  
Strada Liveri n. 2  
10087 VALPERGA C.SE (TO)

REV.	DATA	DESCRIZIONE	REDATTO	CONTROLLATO	APPROVATO
0	25 maggio 2022	PROGETTO ESECUTIVO	GP	GP	



**ARCHITETTO GRAZIA PESCIETTO**  
Residenza: Strada Viabella 18/B - Studio: Strada Liveri n.2 - 10087 Valperga (TO)  
tel. 3473216241 - e-mail: pescettograzia@gmail.com -  
pec mail: g.pescetto@architettitorinopec.it - OAT n. 6453

TUTTI I DIRITTI SONO RISERVATI A NORMA DI LEGGE. Sono vietati la riproduzione e l'estrapolazione di parti senza la presenza di un'autorizzazione scritta.