CITTA' METROPOLITANA DI TORINO
COMUNE DI VALPERGA

Intervento di riqualificazione energetica
ed adeguamento normativo dell'illuminazione pubblica

FASE PROGETTUALE
Piano di sicurezza
(D.Lgs. 09/04/08 n. 81 s.m.i.)

COMMITTENTE: Comune di Valperga

PROGETTO: Ing. A. Rostagno

TITOLO TAVOLA: Planimetria

DATA:	SCALA:	TAVOLA:
Febbraio 2020	1:200	**S2**
REVISIONE: 00	COLLABORATORI: Geom. A. VERNETTI	

Ing. Alida Rostagno - Albo Ingg. Torino n. 5109F
Via Salassa n. 1 - 10080 San Ponso (TO)
e_mail: alida.rostagno@ording.torino.it

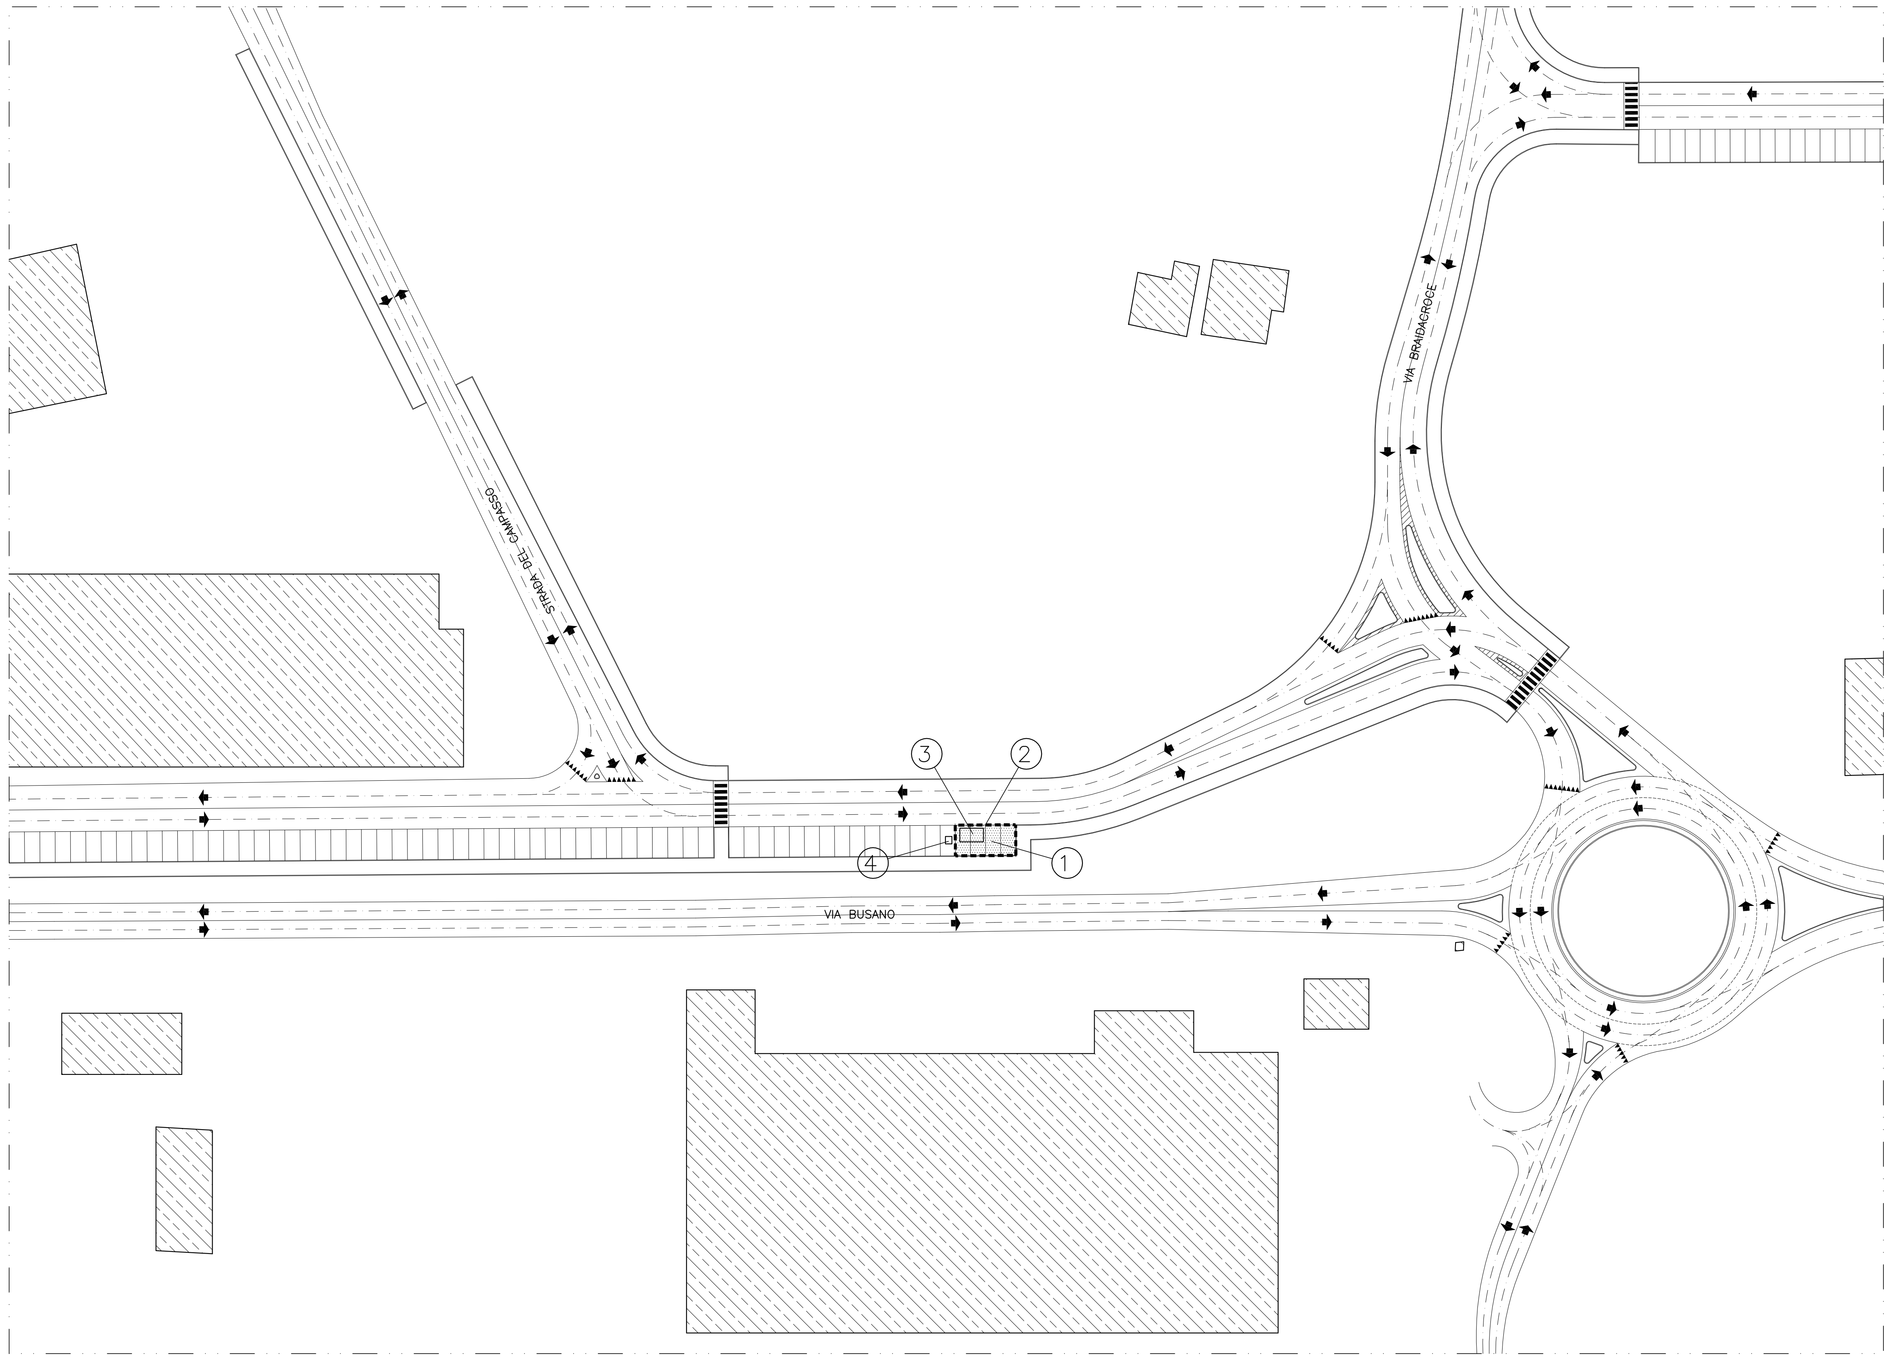

PLANIMETRIA
SCALA 1:500

LEGENDA

1. AREA DI CANTIERE
2. RECINZIONE CON TRANSENNE, CONI O RETE DA CONCORDARE CON C.S.E.
3. PREFABBRICATO SERVIZI IGIENICI ASSISTENZIALI
4. SERVIZI IGIENICO ASSISTENZIALI DA POSIZIONARSI IN BASE ALLE NECESSITA'
- A PORZIONE DI CARREGGIATA ACCESSIBILE AL TRAFFICO MOTORIZZATO
- B INGOMBRO PRESUNTO DI CANTIERE

AREA DI CANTIERE / DEPOSITO

SCHEMA INSTALLAZIONE CANTIERE NELLE VIE OGGETTO DI INTERVENTO

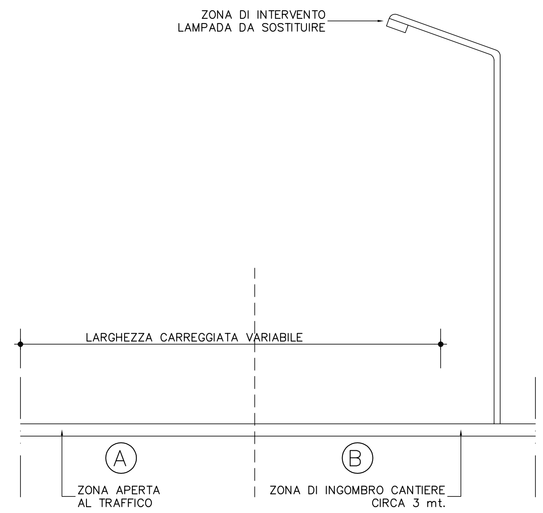

NOTA BENE

IN BASE ALLA LARGHEZZA DELLA ZONA "A" POTRA' ESSERE NECESSARIO PROCEDERE COME SEGUE:

- RICHIEDERE LA CHIUSURA DELLA STRADA;
- INSTALLARE IMPIANTO SEMAFORICO AUTOALIMENTATO PER ISTITUIRE IL SENSO UNICO ALTERNATO;
- PREVEDERE DEI MOVIERI A TERRA.