




INTERVENTO 2

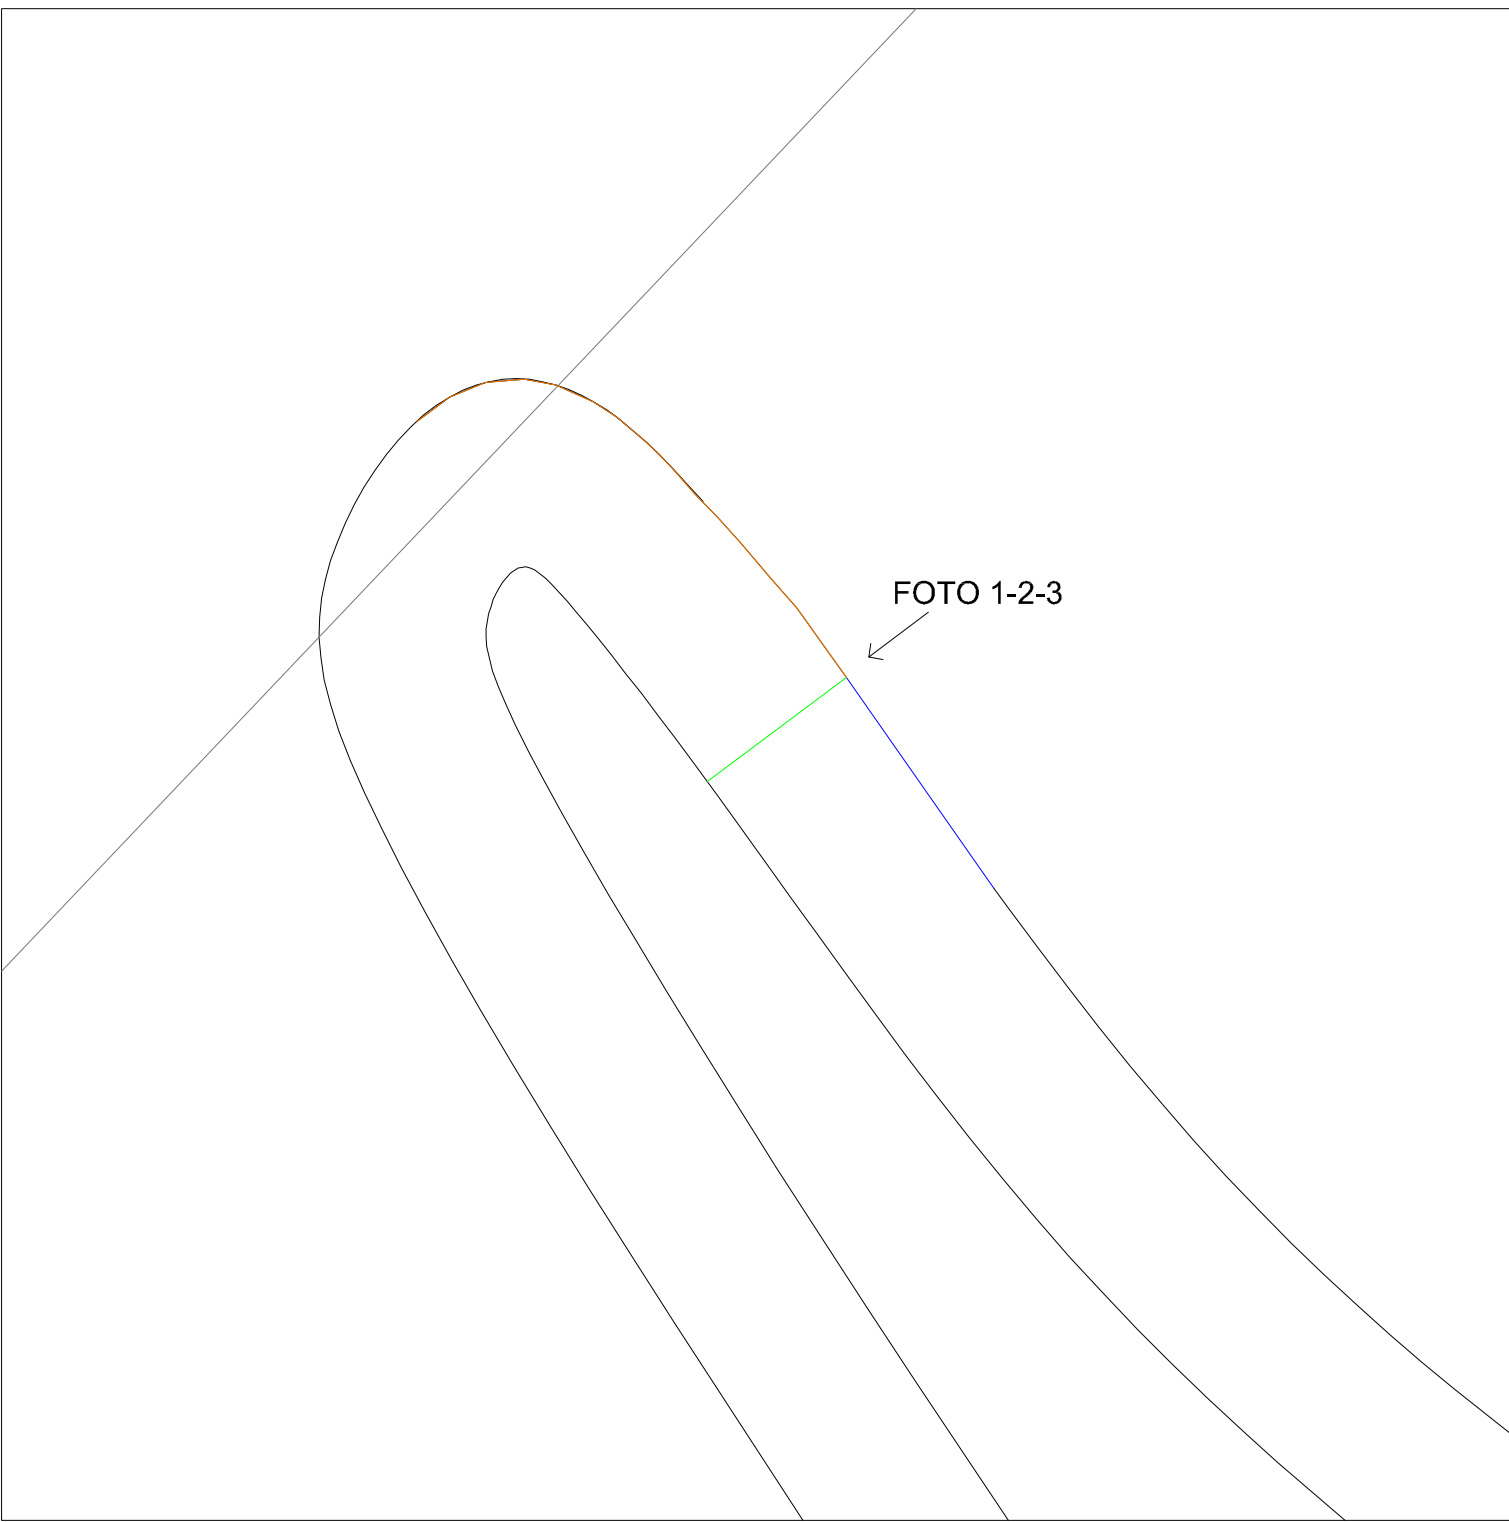

- installazione guardrail di tipo N2 - lunghezza 16,0 m
- guardrail esistente
- ripristino attraversamento danneggiato

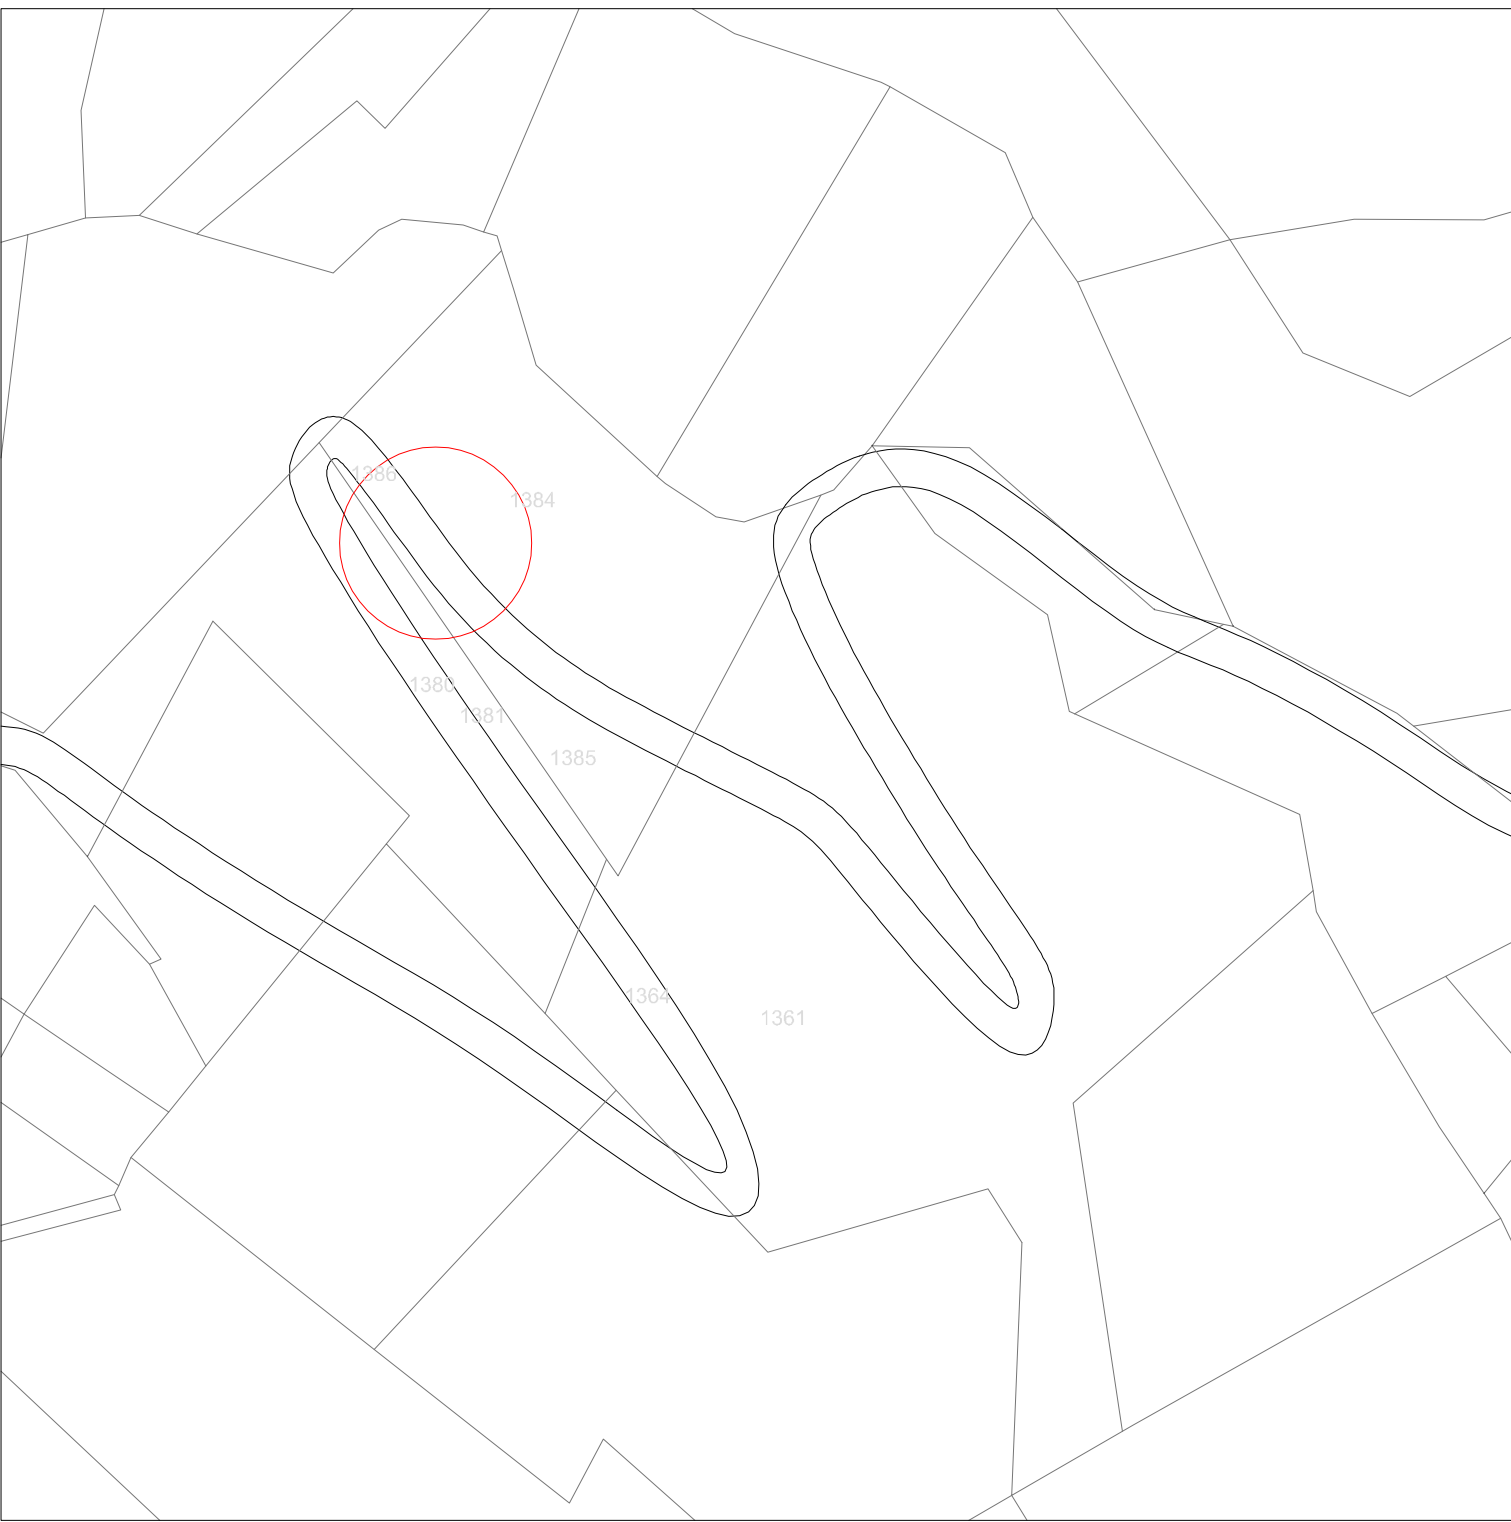

INTERVENTO 3

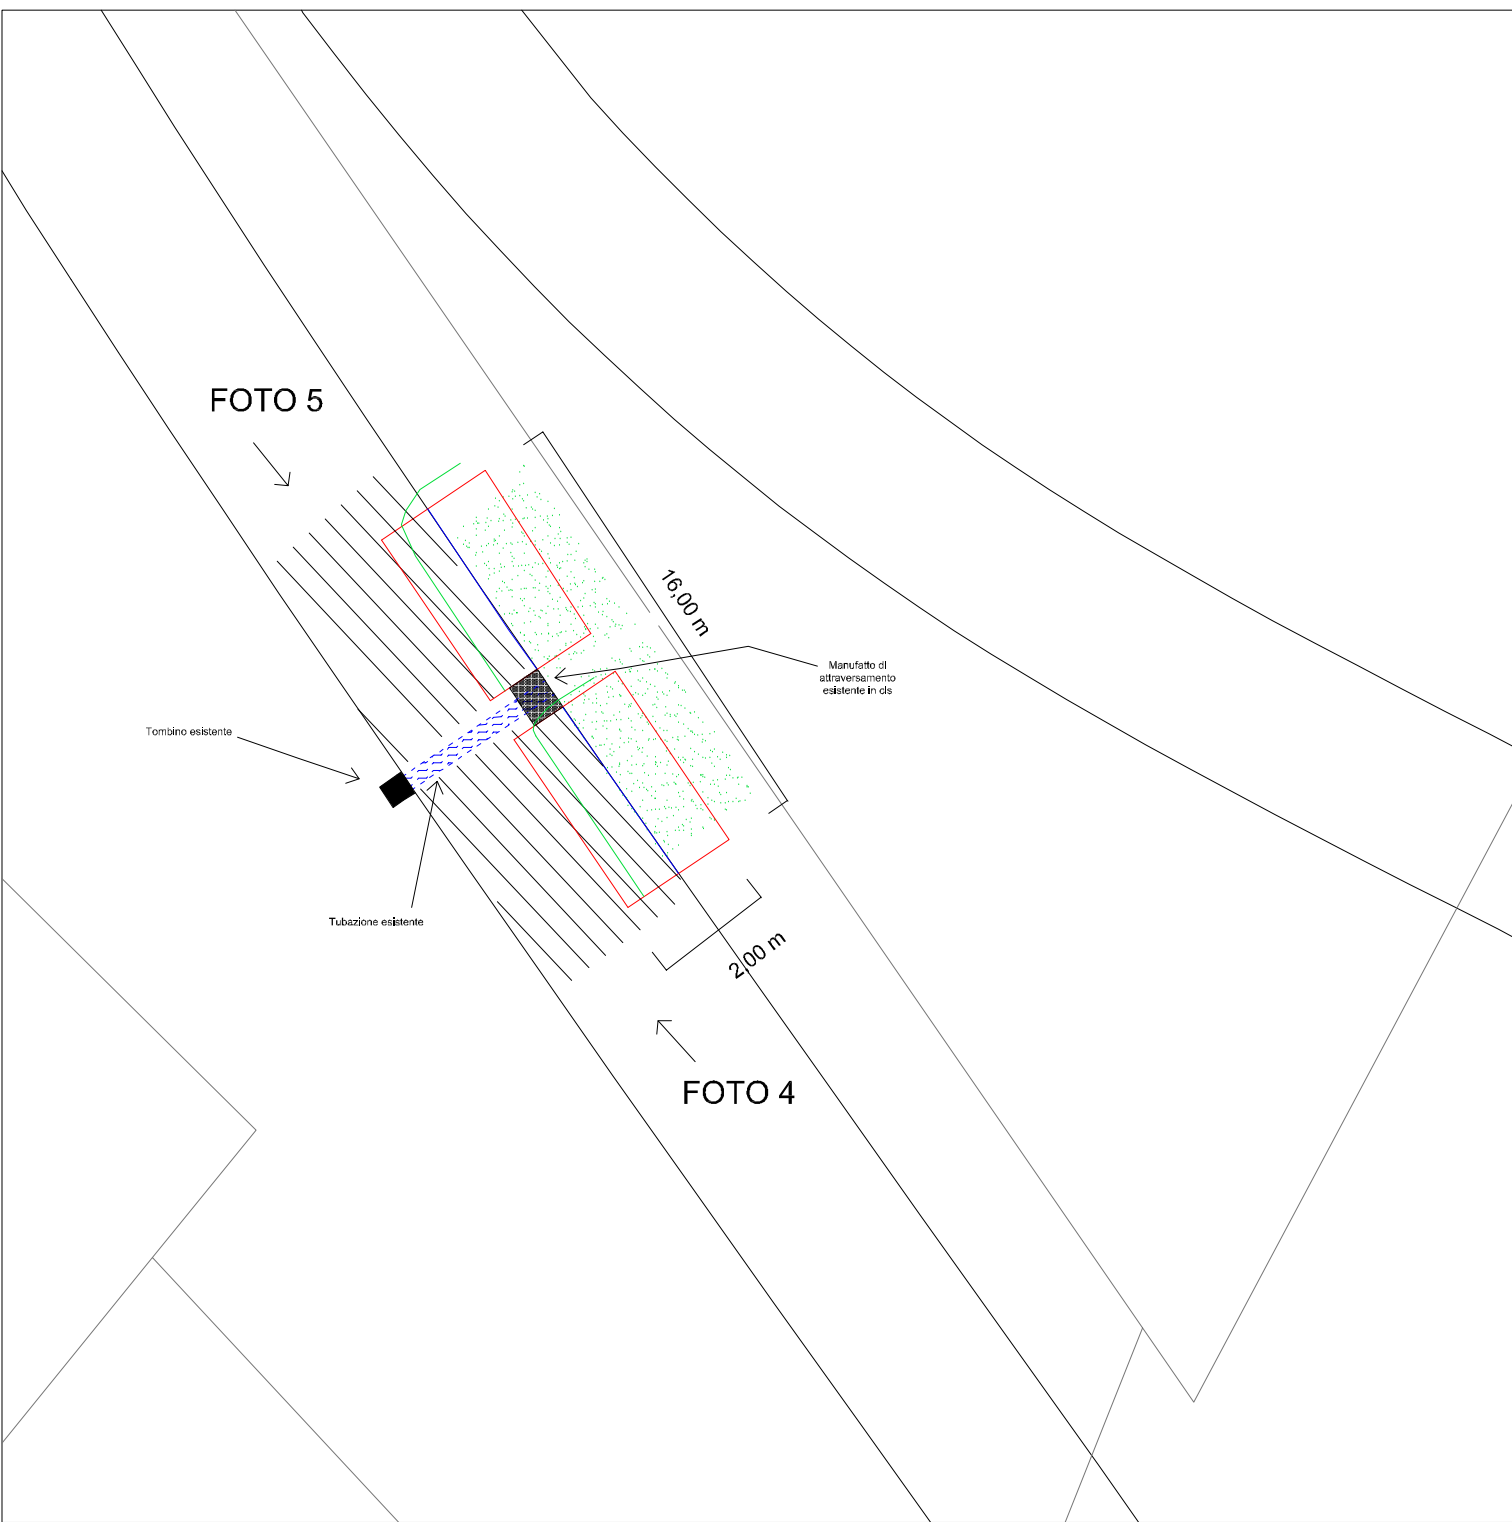


- realizzazione di palificata in legno (castagno) a doppia parete - lunghezza 8m + 8m
- installazione guardrail di tipo N2 - lunghezza 16,0 m
- installazione tubazione corrugata in PVC - lunghezza 24,0 m
- area oggetto di ripristino mediante stesa di misto granulare bitumato (strato di base in tout venant trattato) - superficie 70,0 mq
- area oggetto di ripristino mediante stesa di conglomerato bitumoso per strato di collegamento (binder) - superficie 70,0 mq
- inerbimento con idrosemina - superficie 80,0 mq



Delimitazione dissesto



INTERVENTO 4

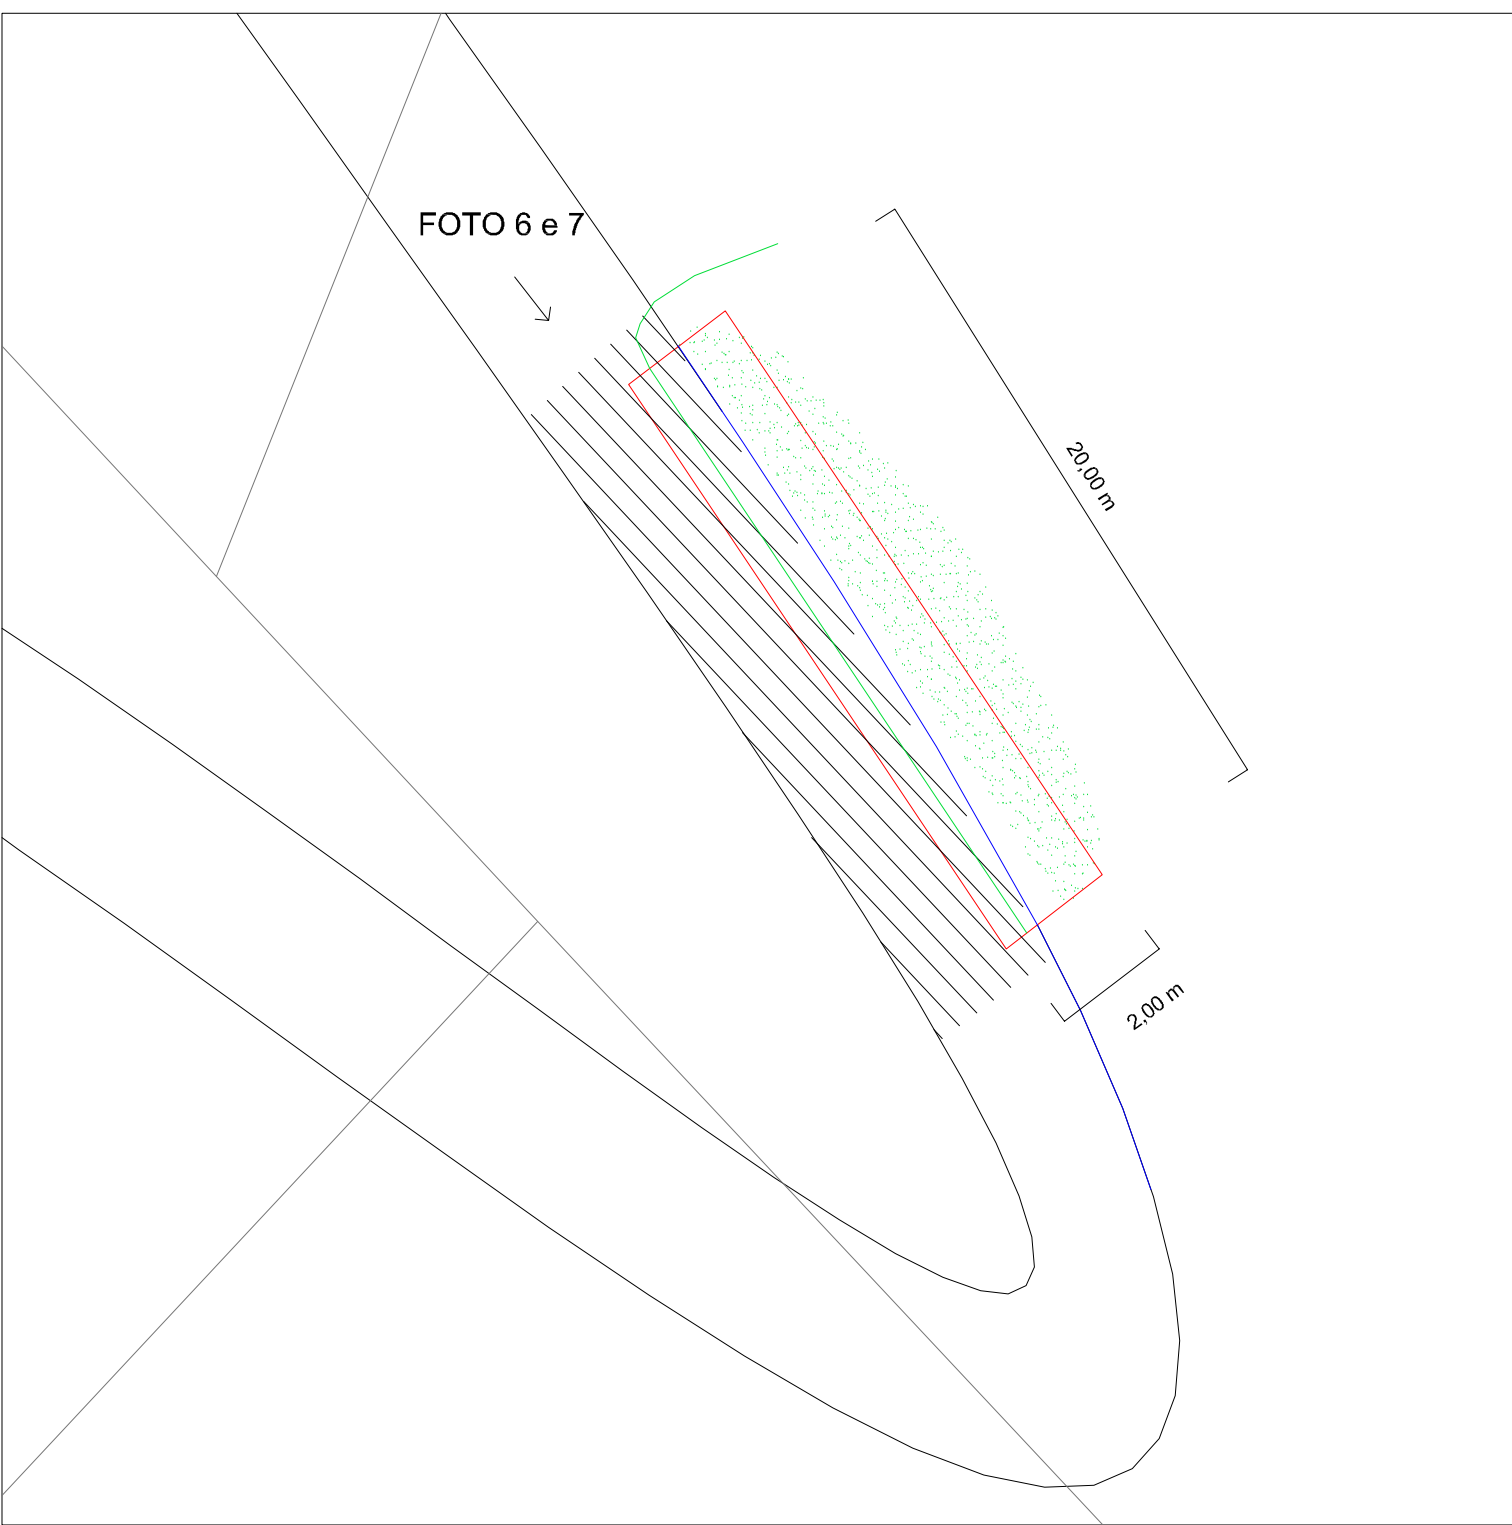

- realizzazione di palificata in legno (castagno) a doppia parete - lunghezza 20,0 m
- installazione guardrail di tipo N2 - lunghezza 24,0 m
- installazione tubazione corrugata in PVC - lunghezza 28,0 m
- area oggetto di ripristino mediante stesa di misto granulare bitumato (strato di base in tout venant trattato) - superficie 84,0 mq
- area oggetto di ripristino mediante stesa di conglomerato bitumoso per strato di collegamento (binder) - superficie 84,0 mq
- inerbimento con idrosemina - superficie 96,0 mq



Delimitazione dissesto

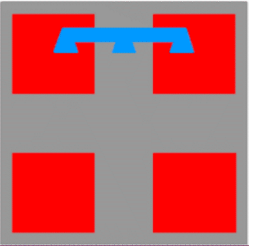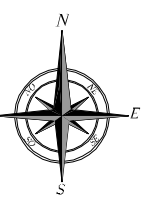

REGIONE PIEMONTE
CITTA' METROPOLITANA di TORINO



COMUNE DI VALPERGA

PROGETTO
PIANO DI MANUTENZIONE ORDINARIA DEL TERRITORIO - bacino del Torrente Viana
Scheda NI_7_001VI

STRADA COMUNALE VIGNANUOVA
CONSOLIDAMENTO SCARPATE STRADALI
e REGIMAZIONE ACQUE SUPERFICIALI

PROGETTO DEFINITIVO - ESECUTIVO

ELABORATO
Tav. 2

OGGETTO
PLANIMETRIA STATO ATTUALE e DI PROGETTO

SCALA
varie

IL PROGETTISTA
Si 2
PROGETTAZIONE E CONSULTAZIONE DEL TERRITORIO
Studio Valperga - Cuneo