


LEGENDA	
	Confini catastali
	Confine di proprietà MOLINO PEILA S.P.A.
	Fabbricati in proprietà Area PE5B oggetto di ampliamento
	Fabbricati in proprietà Area PE5A non oggetto di intervento
	Fabbricati limitrofi
	Area verde
	Pavimentazione esistente in autobloccanti
	Accessi carrai
	Muri in cls
	Guard-rail
	Scarpata
	Palo rete telefonica
	Rete telefonica aerea
	Palo rete elettrica
	Rete elettrica aerea BT
	Rete elettrica interrata MT
	Rete elettrica interrata BT
	Tubazione fuori terra rete gas metano
	Illuminazione pubblica
	Corsi d'acqua
	Superficie destinata a viabilità pubblica in Area PE5A in cessione gratuita al Comune di Valperga come da PdC n.45/06 e Convenzione n.01/07 del 09/03/2007 e integrazione
	Superficie a servizi Area PE5A realizzata come da PdC n.45/06 e Convenzione n.01/07 del 09/03/2007 e integrazione
	Limite PRG Area Produttiva PE5A
	Limite PRG nuova Area Produttiva PE5B
	Viabilità prevista dal PRG

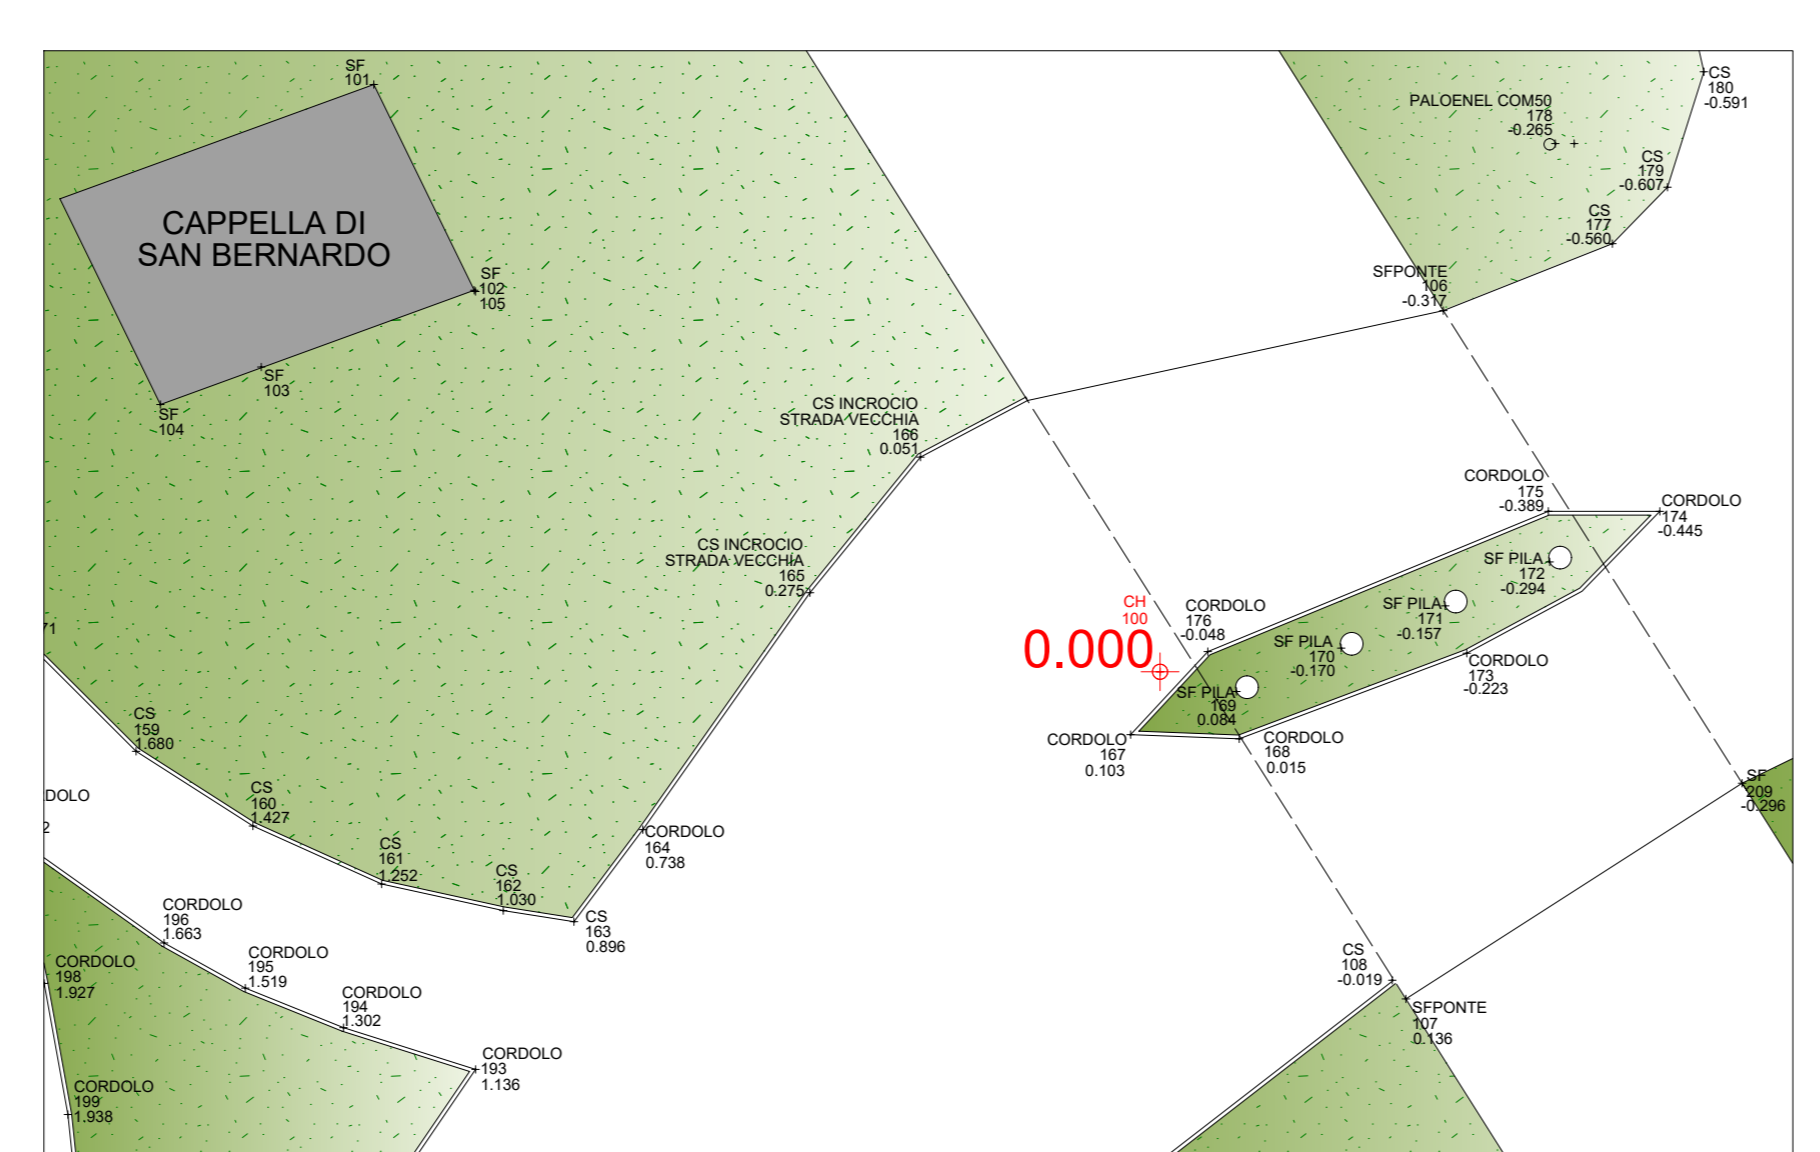

RIFERIMENTO ALTIMETRICO DI RILIEVO

 VALPERGA - VIA GIUSEPPE VERDI 17 - TO TEL. 011-231214-2117319 P.IVA 02091120218 www.bertottiassociati.it info@bertottiassociati.it	COMUNE DI VALPERGA COMMITTENTE MOLINO PEILA S.P.A. PROGETTO VARIANTE SEMPLIFICATA PRGC AREA EX CENTRO MELE FASE PROGETTO STATO DI FATTO ARCHITETTONICO TAVOLA PLANIMETRIA AREA PESA PROFESSIONISTA arch. DIEGO BERTOTTI	
	COLLABORAZIONE ESTERNA URBANISTICA ing. PIERGIORGIO GAMERRO COLLABORAZIONE ESTERNA geom. ANTONELLA VALENTE	
	DATA PROGETTO 01/2019 DATA REVISIONE 1 01/2020 DATA REVISIONE 2 DATA REVISIONE 3 DATA REVISIONE 4 CONTROLLO U.T.	COMMITTENZA DATA PROGETTO 01/2019 DATA REVISIONE 1 01/2020 DATA REVISIONE 2 DATA REVISIONE 3 DATA REVISIONE 4 CONTROLLO U.T.
	COMMESSA P07-1103-DM-0219 SCALA DISEGNO 1:200 TAVOLA N. AR.02	