




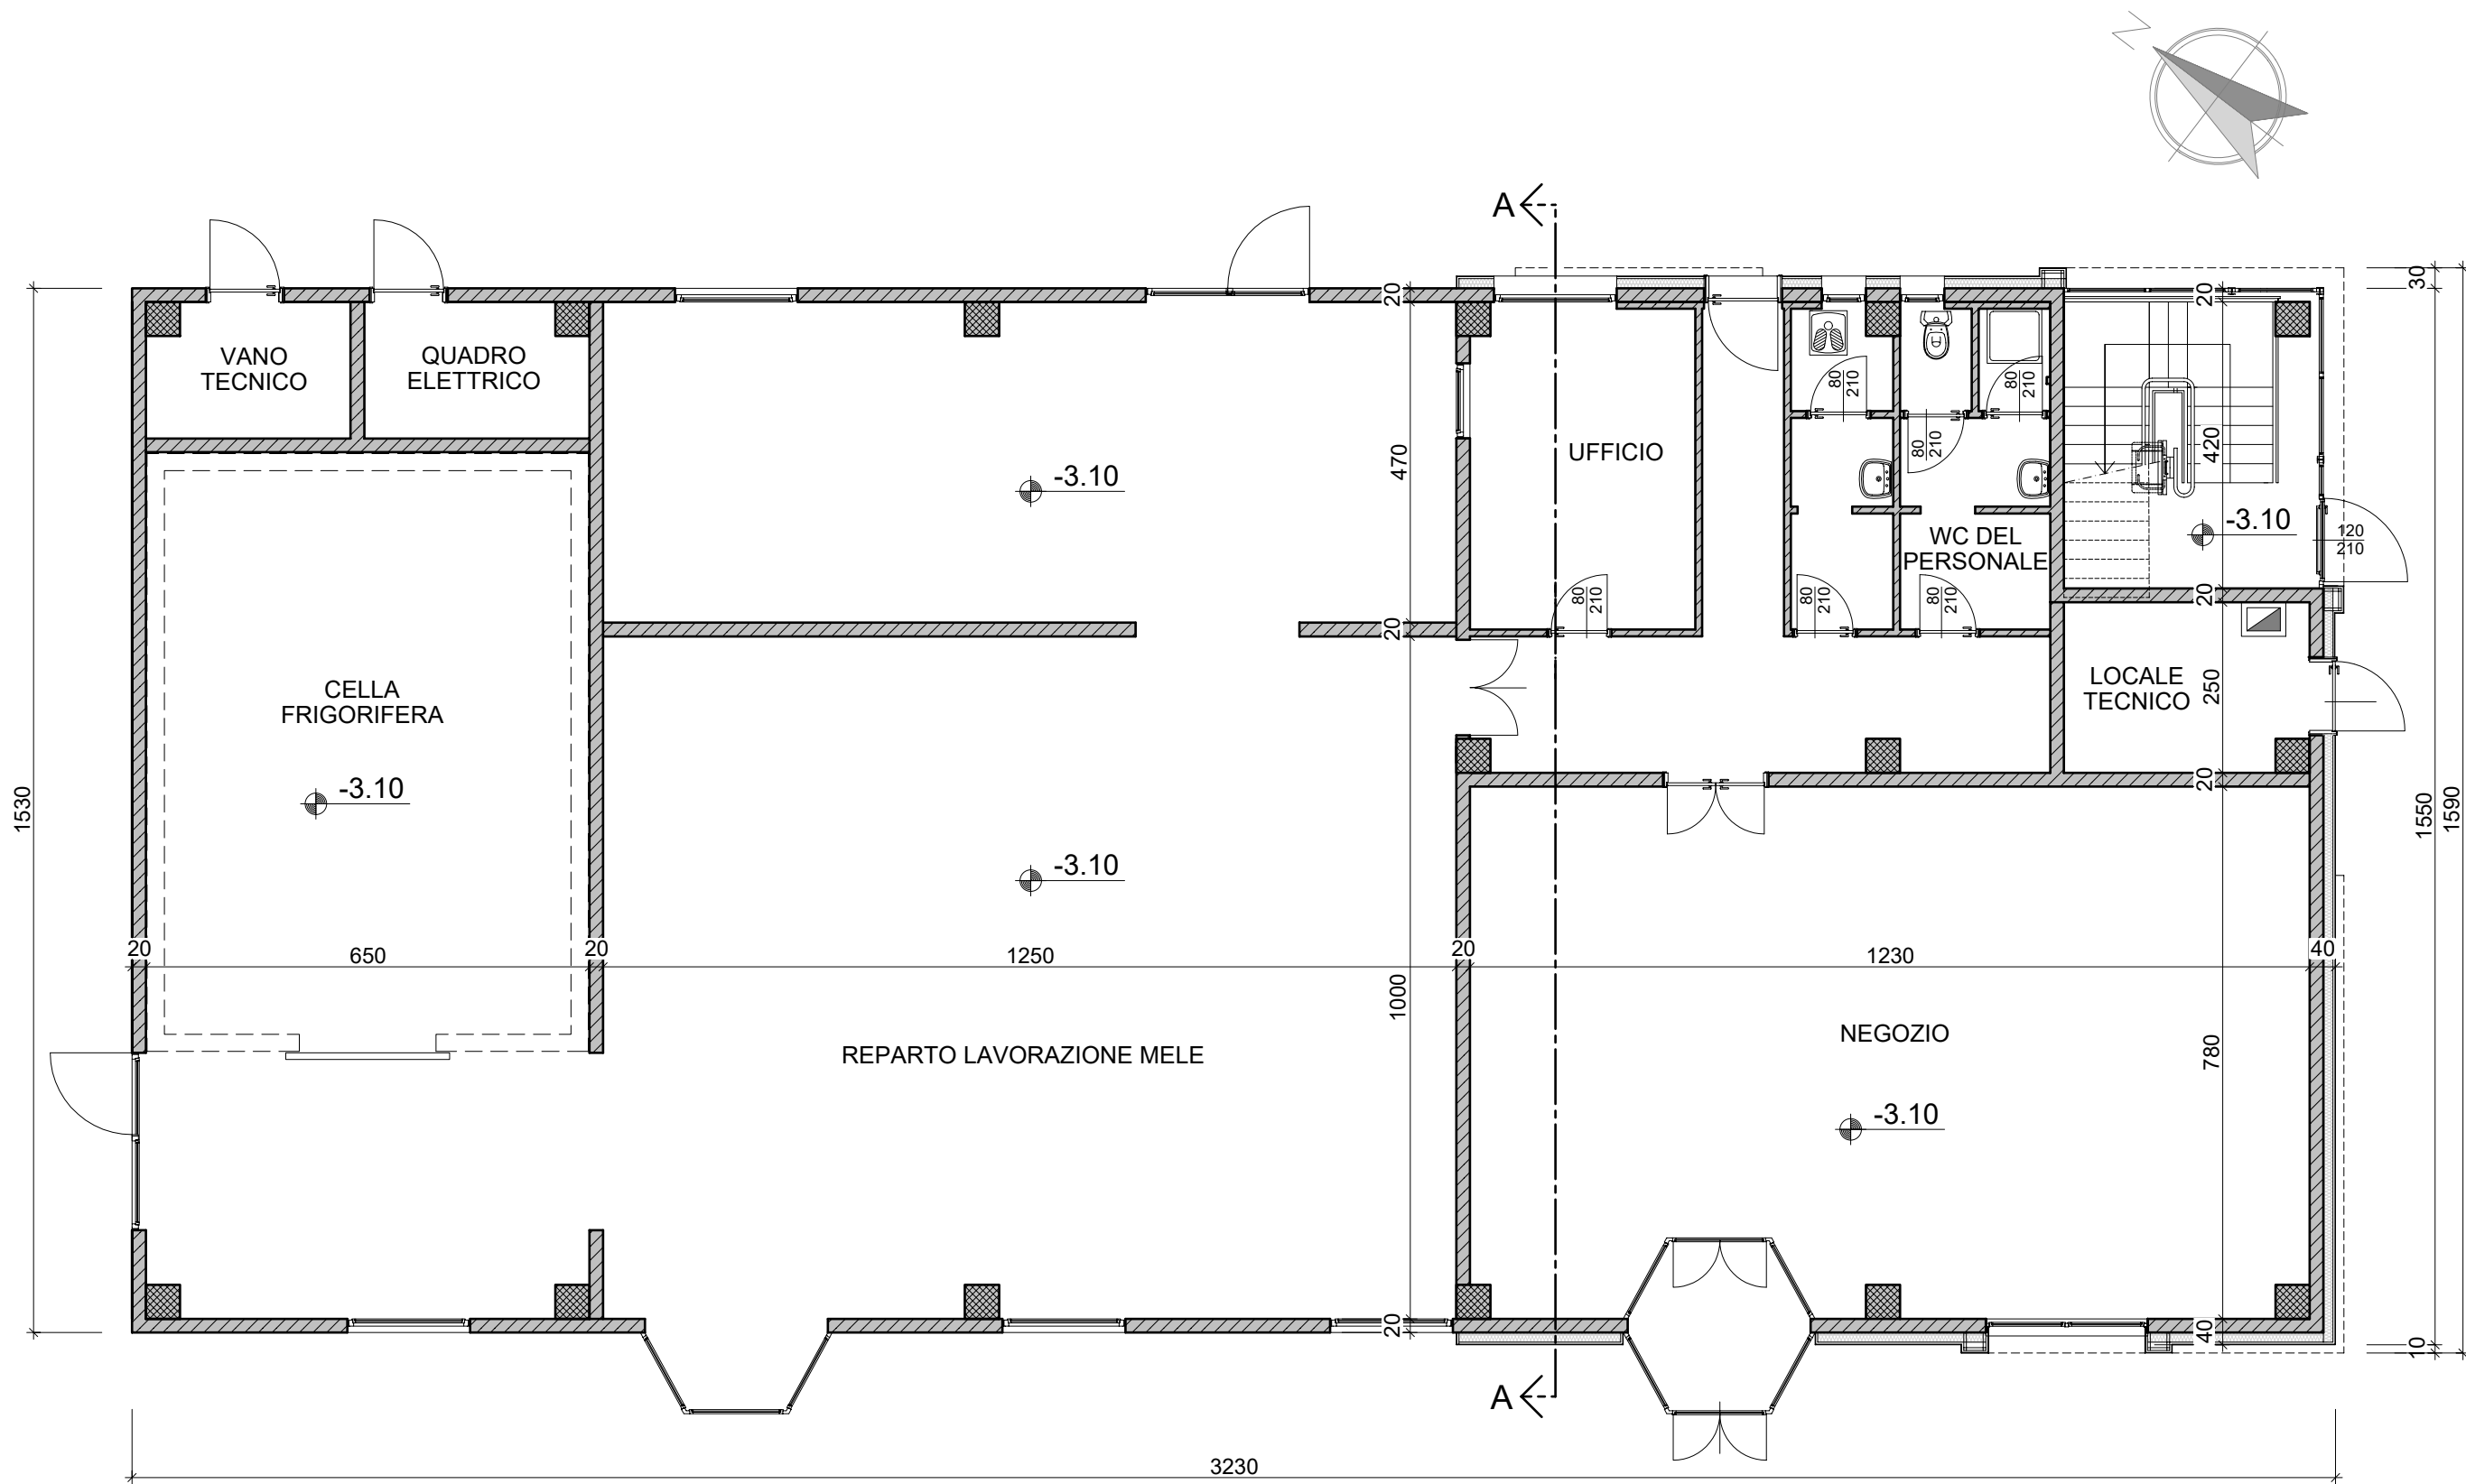

PIANTA PIANO TERRENO

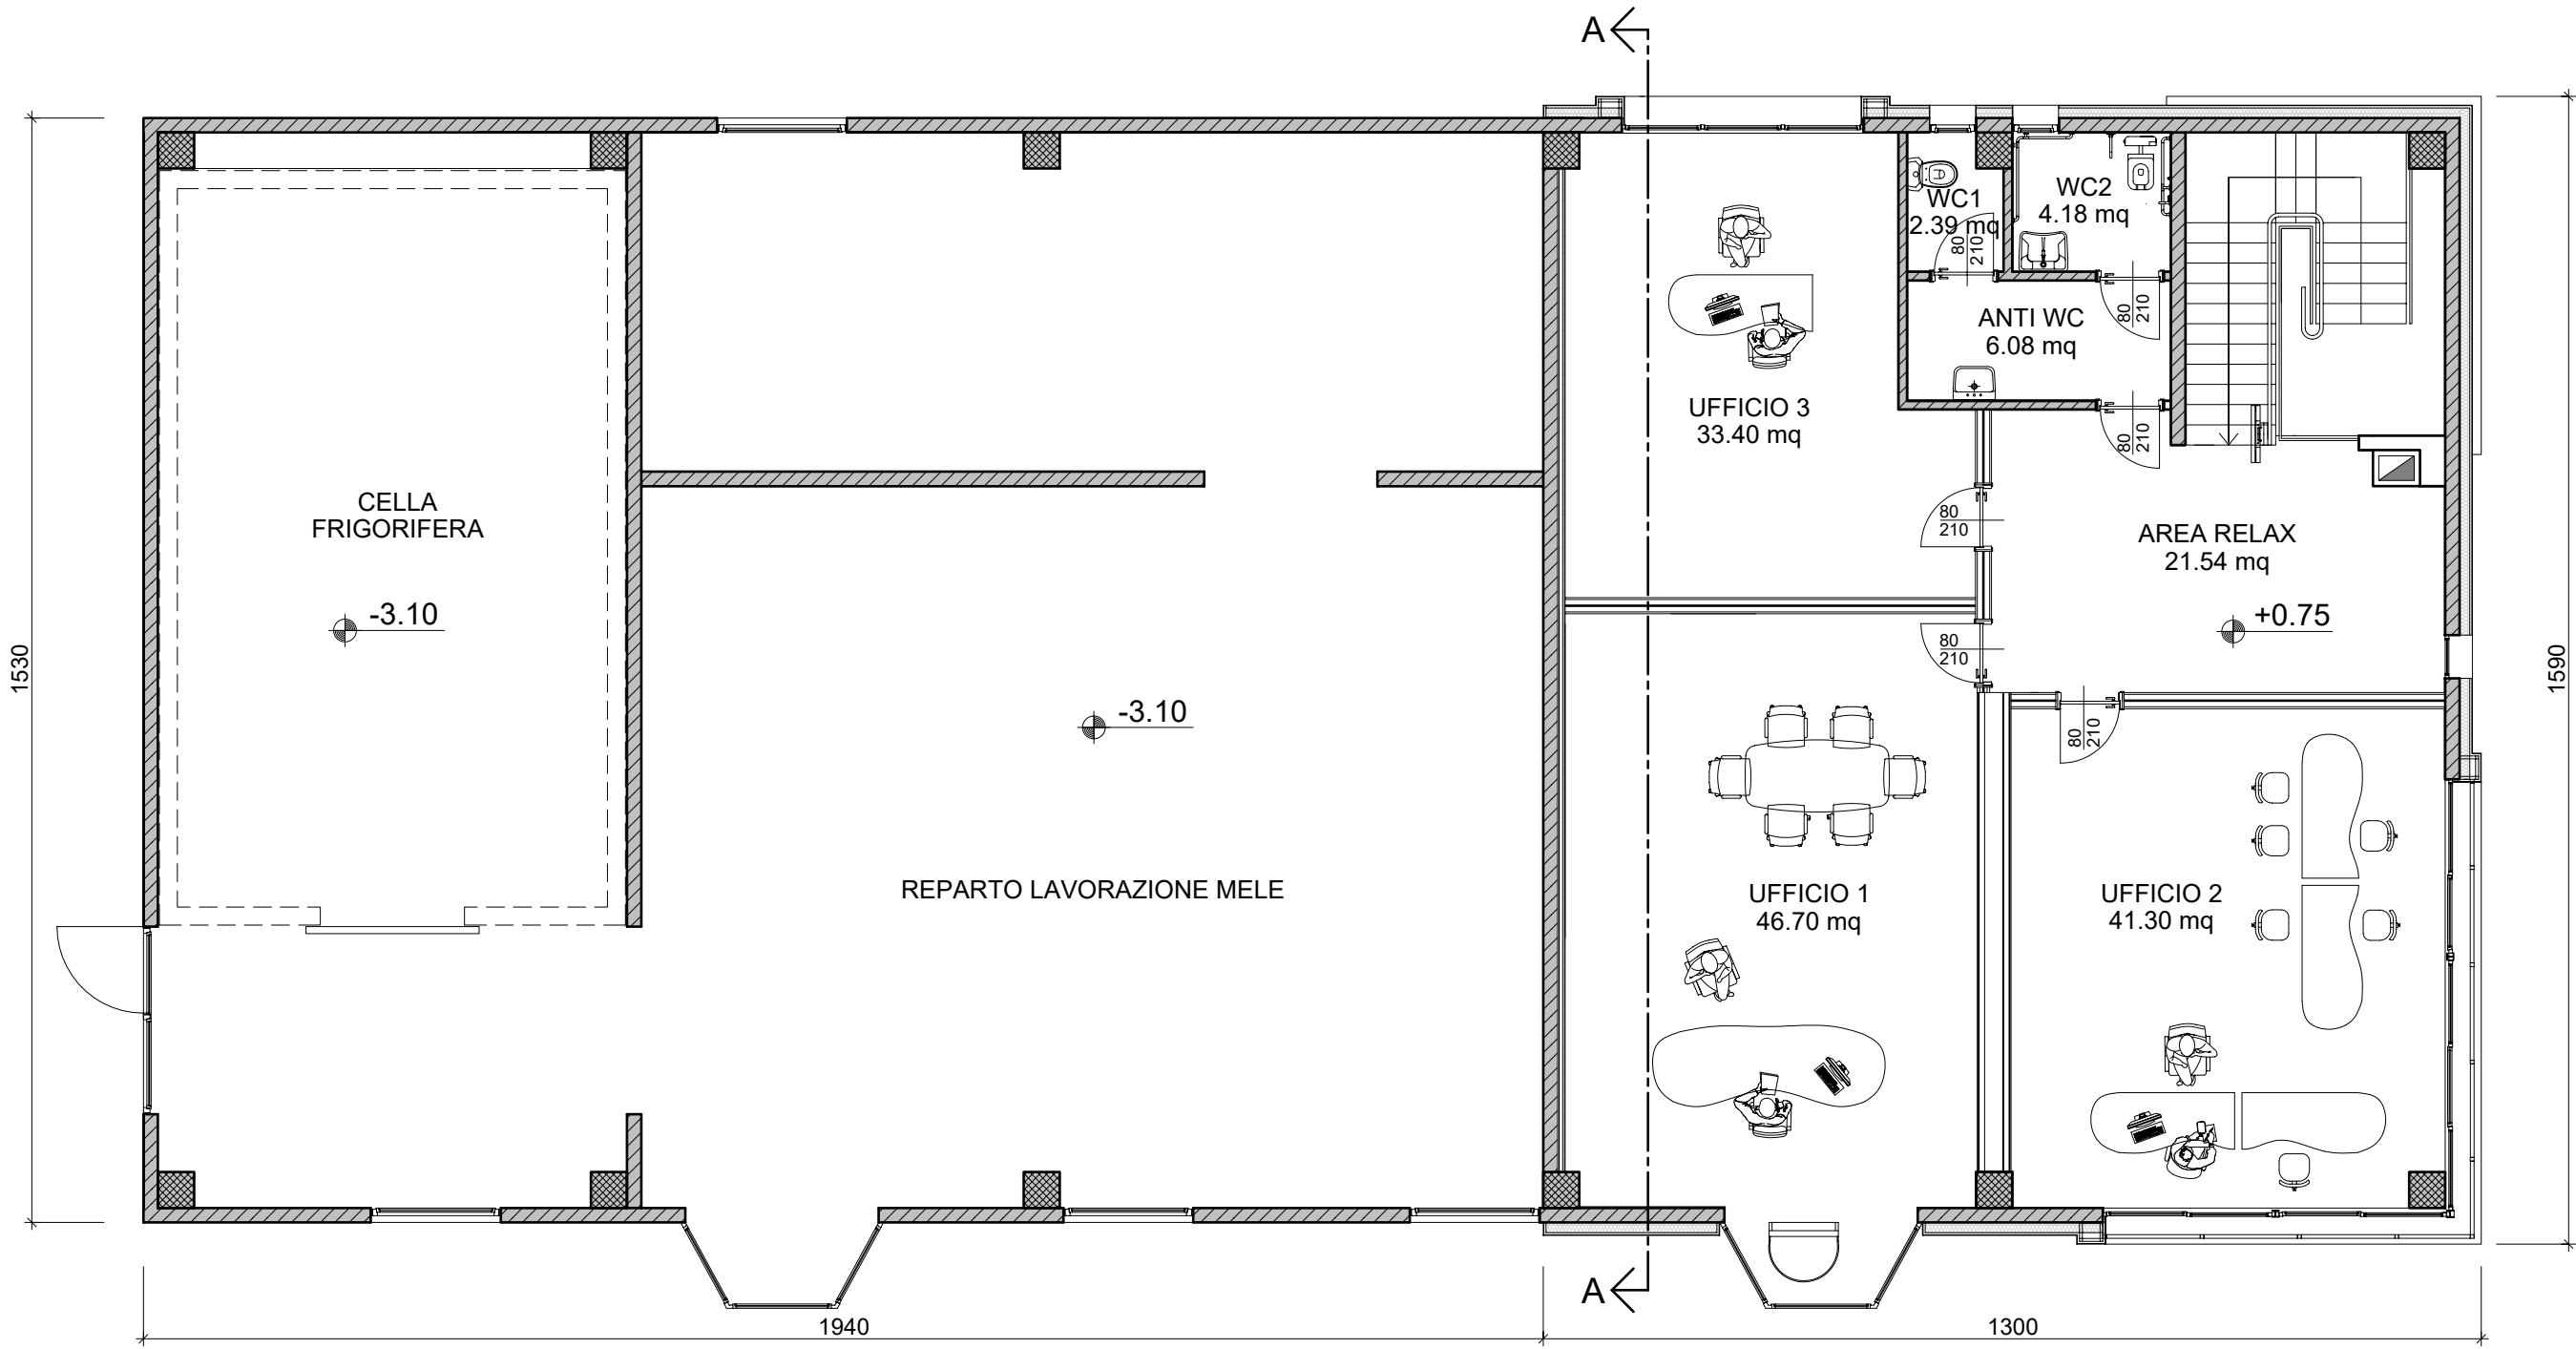

PIANTA PIANO PRIMO

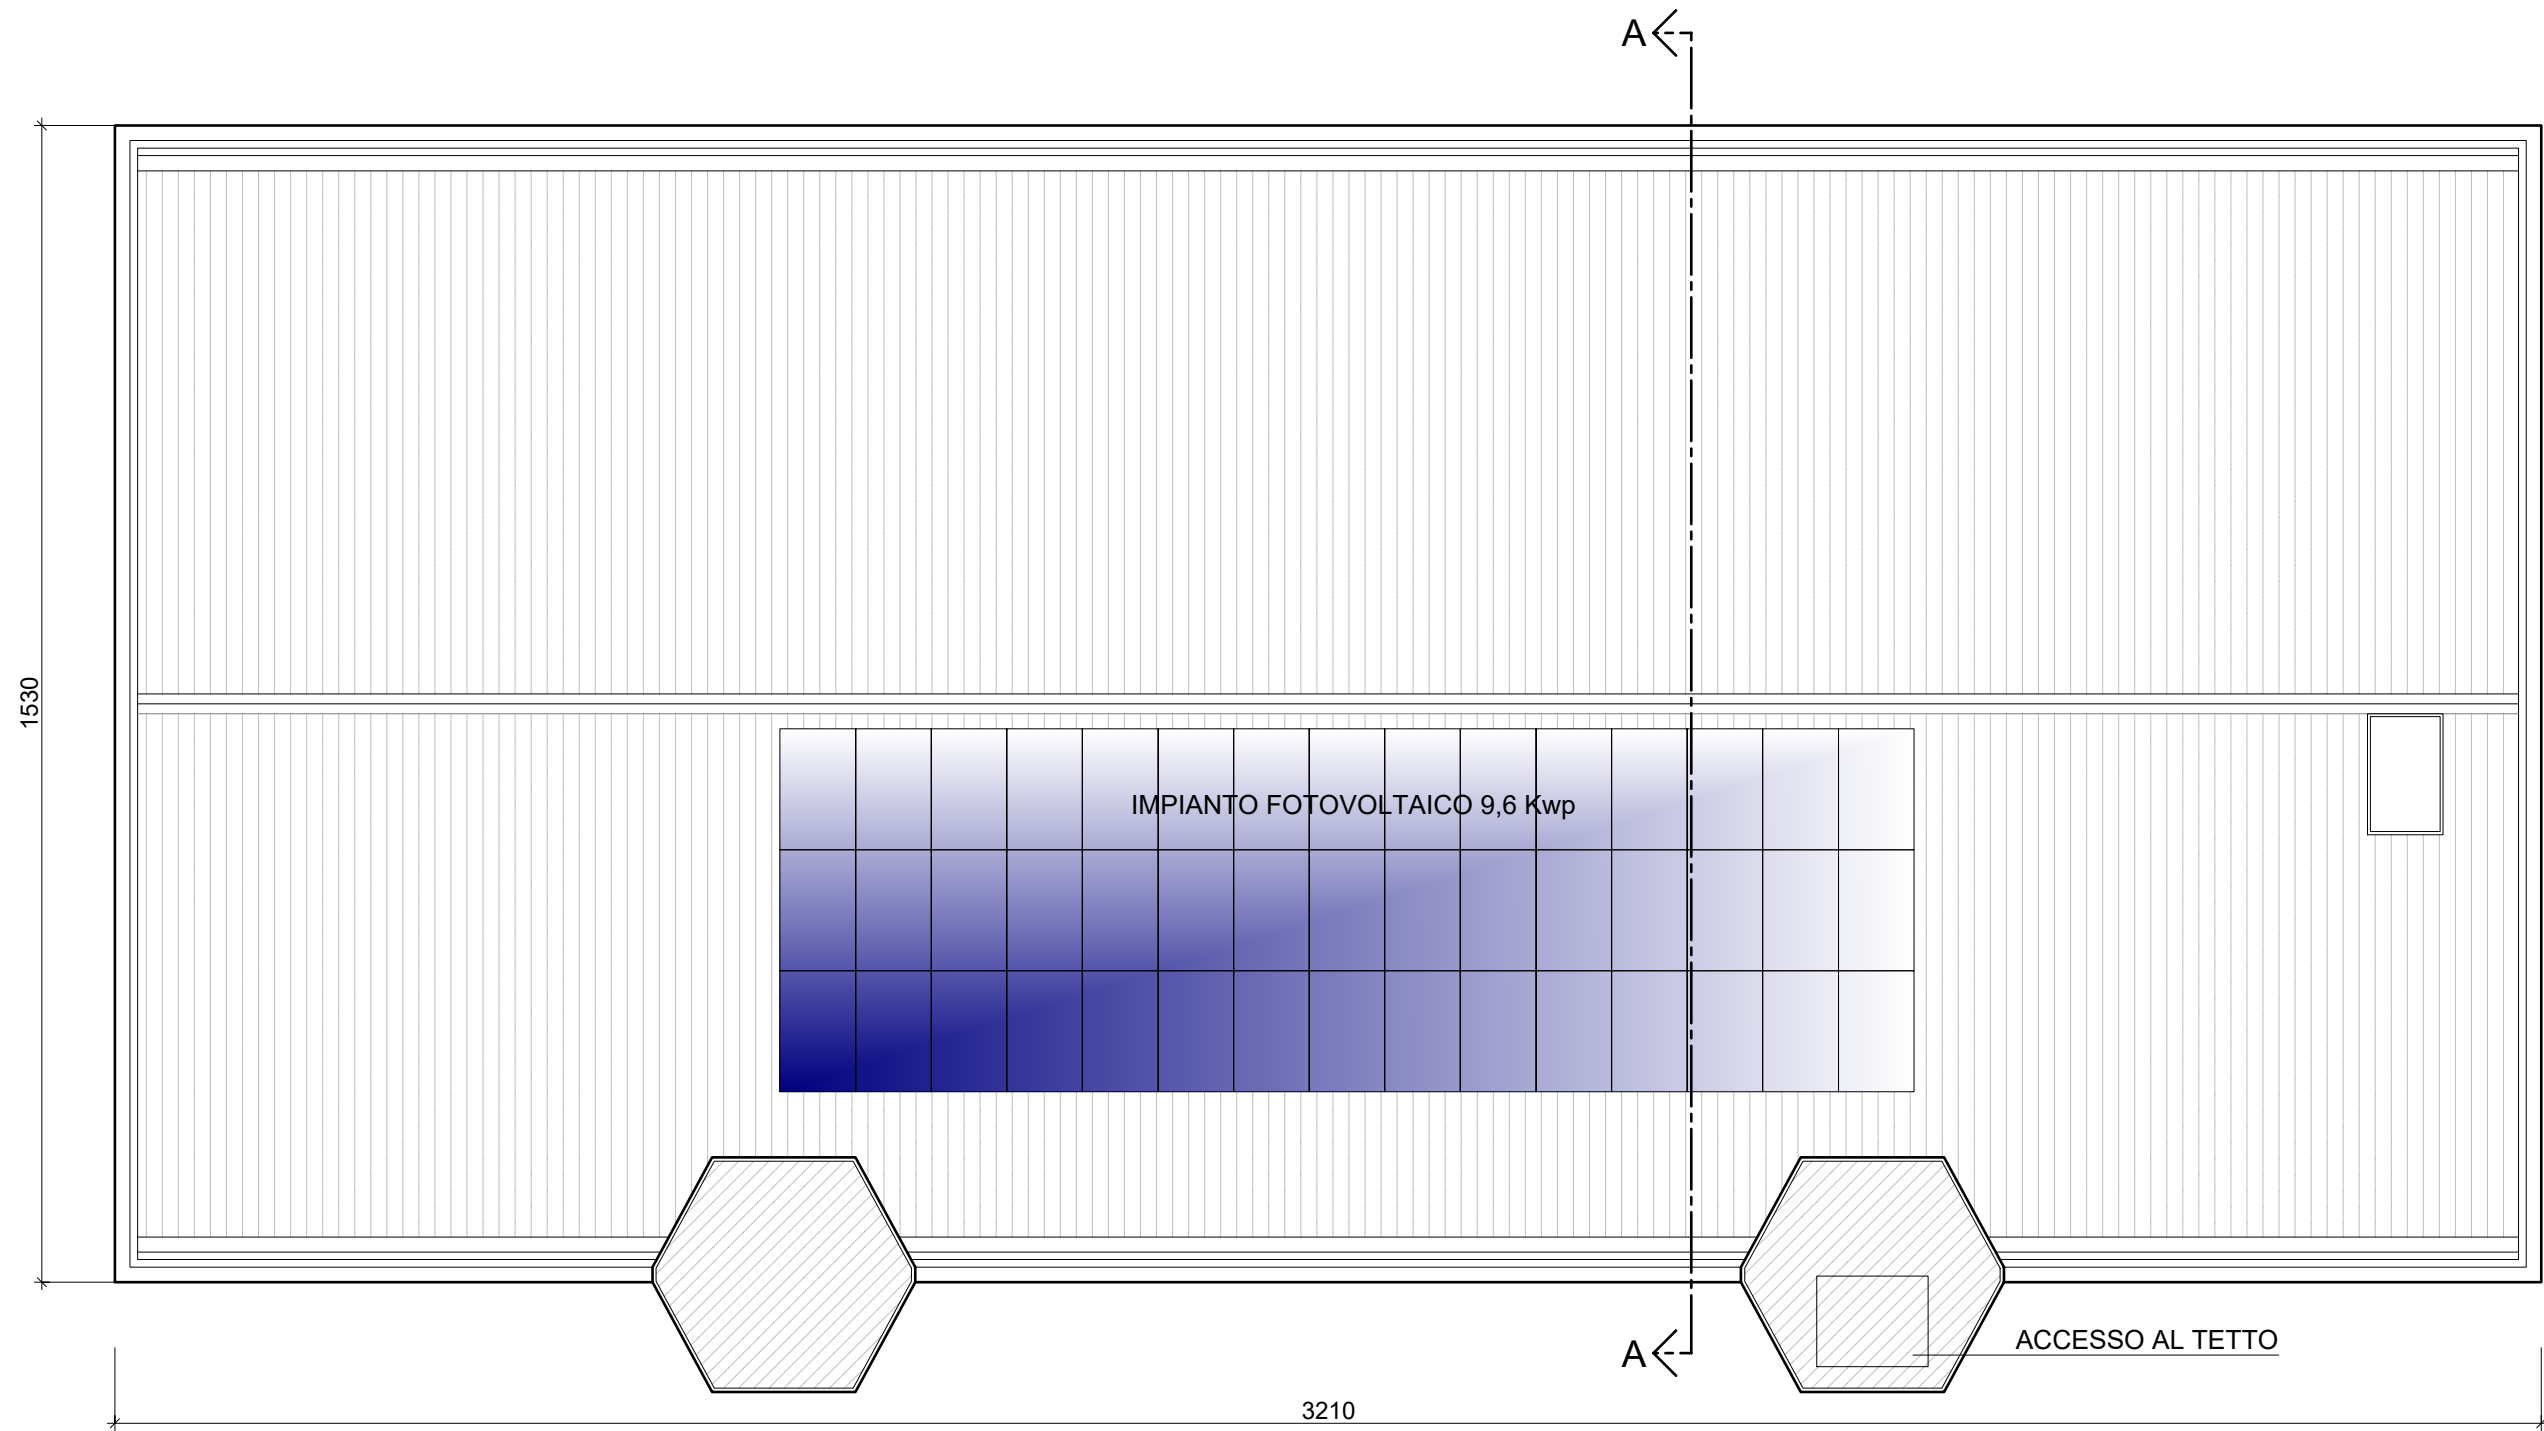

PIANTA COPERTURE



1964 bertotti A S S O C I A T I ARCHITETTURA & URBANISTICA VALPERGA - VIA GIUSEPPE VERDI 17 - TO TEL./FAX +39 0124 617239 P.IVA 03391120019 tecnico@bertottiasociati.it diego@bertottiasociati.it sergio@bertottiasociati.it	COMUNE DI VALPERGA	
	COMMITTENTE MOLINO PEILA S.P.A.	
	PROGETTO VARIANTE SEMPLIFICATA PRGC AREA EX CENTRO MELE	
	FASE PROGETTO DEFINITIVO MUNICIPALE ARCHITETTONICO	
	TAVOLA STATO DI FATTO PIANTE VARI LIVELLI	
55° ANNIVERSARIO 1964-2019 SPAZI E LUOGHI PER PERSONE E COMUNITÀ	PROFESSIONISTA arch. DIEGO BERTOTTI	
	COLLABORAZIONE ESTERNA URBANISTICA ing. PIER GIORGIO GAMERRO	
	COLLABORAZIONE ESTERNA geom. ANTONELLA VALENTE	
	COMMITTENZA (per verifica ed accettazione)	
RESPONSABILE DI PROGETTO (per verifica e riesame)	DATA PROGETTO 01/2019	COMMESSA P07-1103-DM-0219
	DATA REVISIONE 1	SCALA DISEGNO 1:100
	DATA REVISIONE 2	TAVOLA N.
	DATA REVISIONE 3	AR.04
	DATA REVISIONE 4	
	CONTROLLO U.T.	