



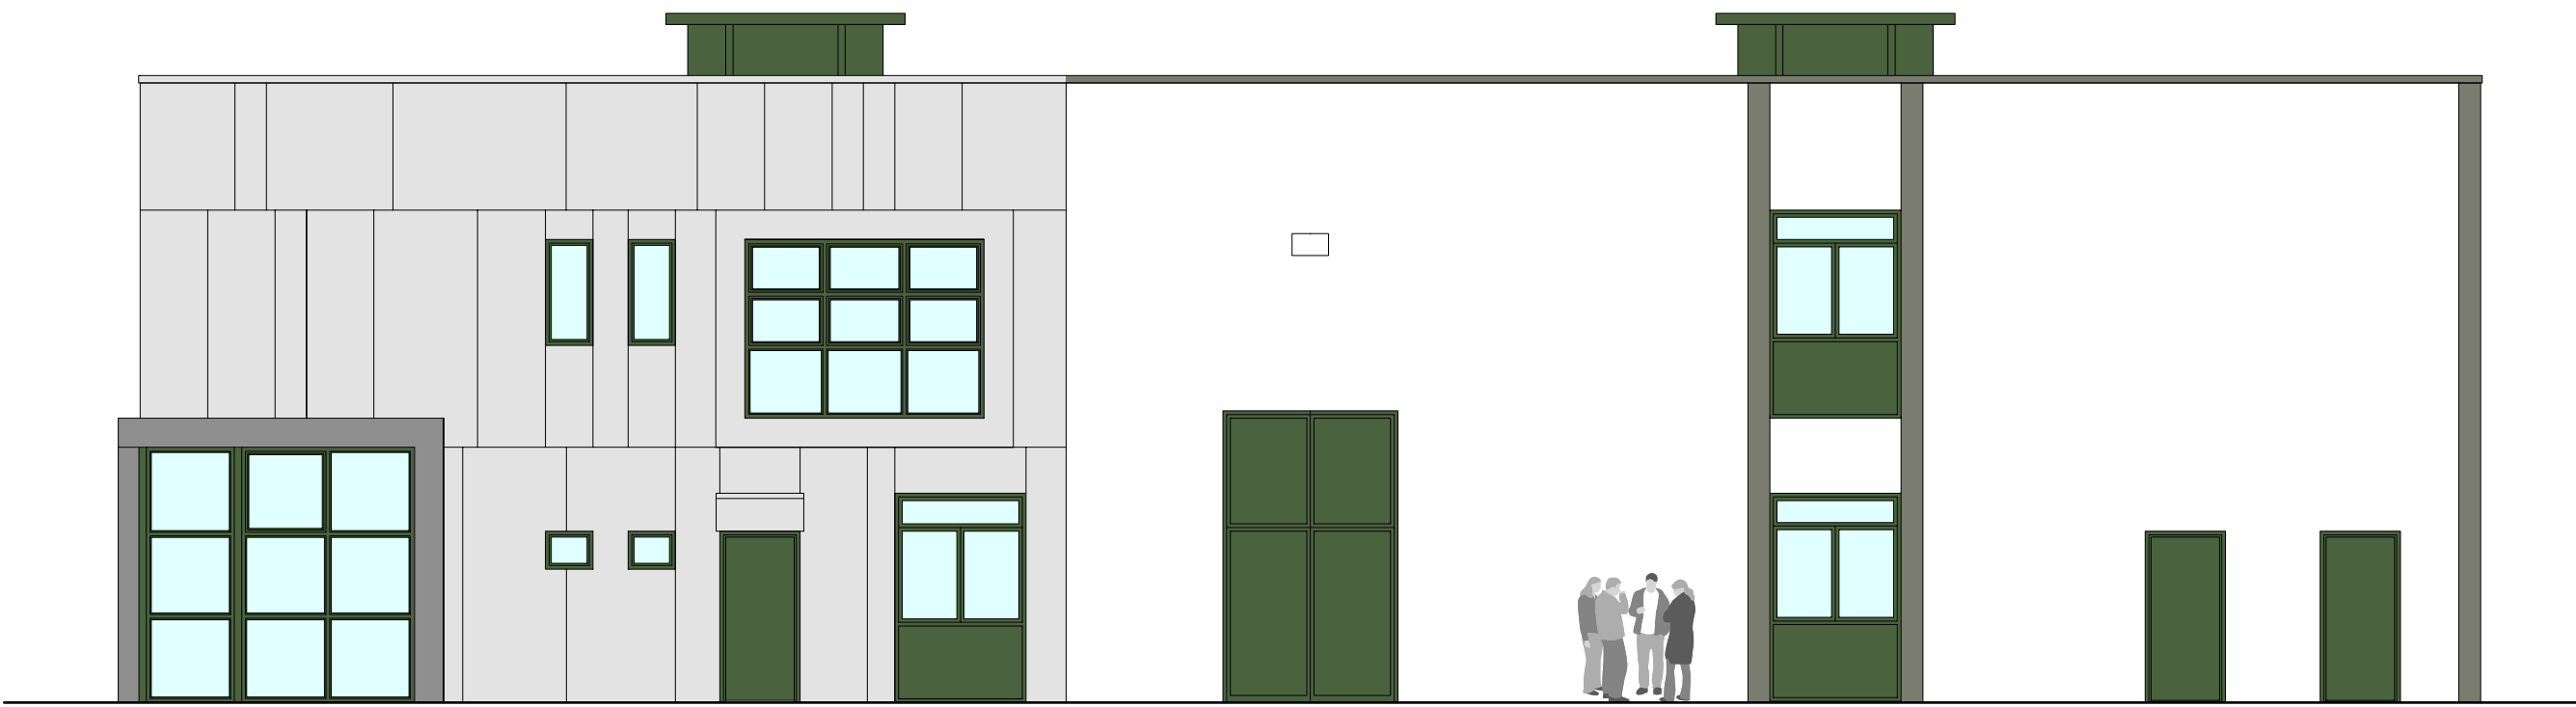


PROSPETTO NORD-EST

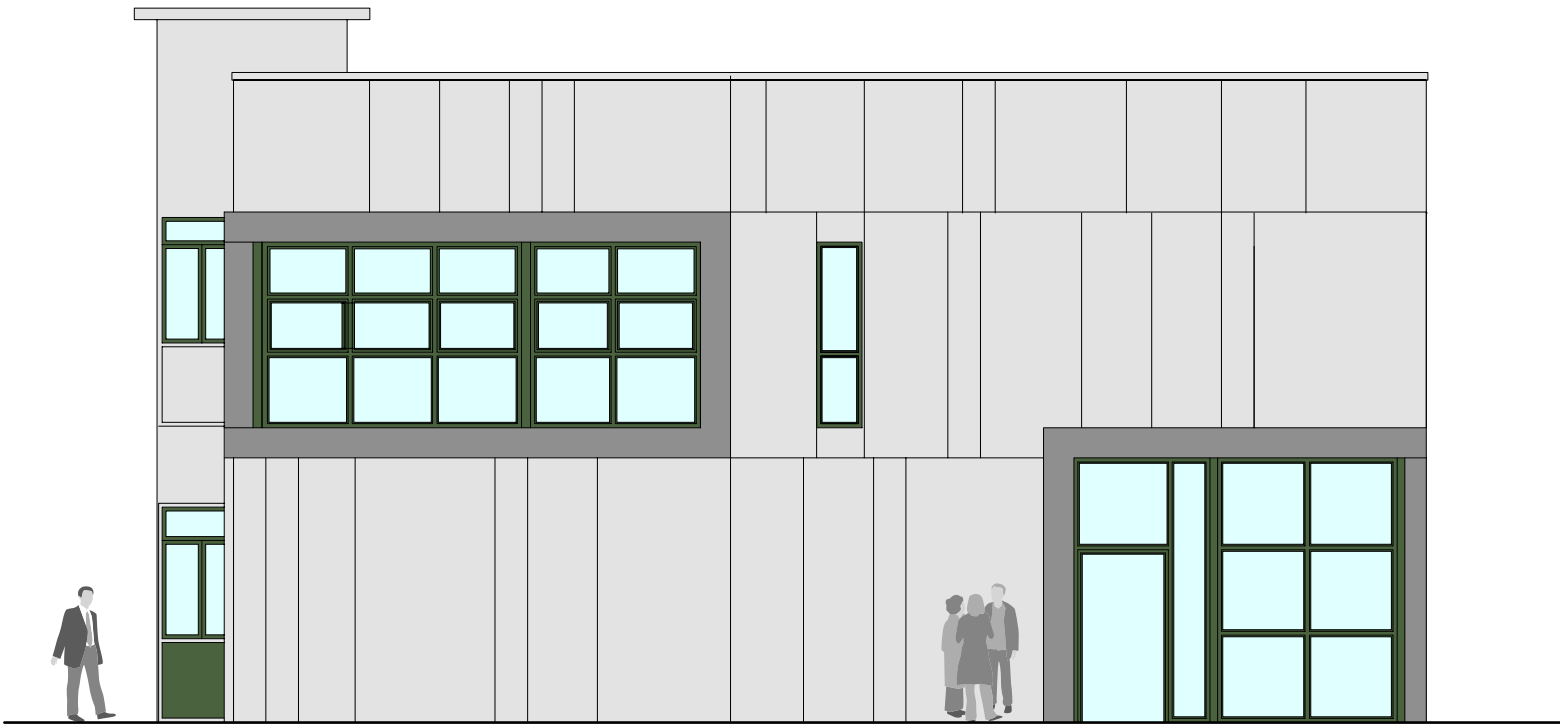


PROSPETTO SUD-OVEST




PROSPETTO SUD-EST

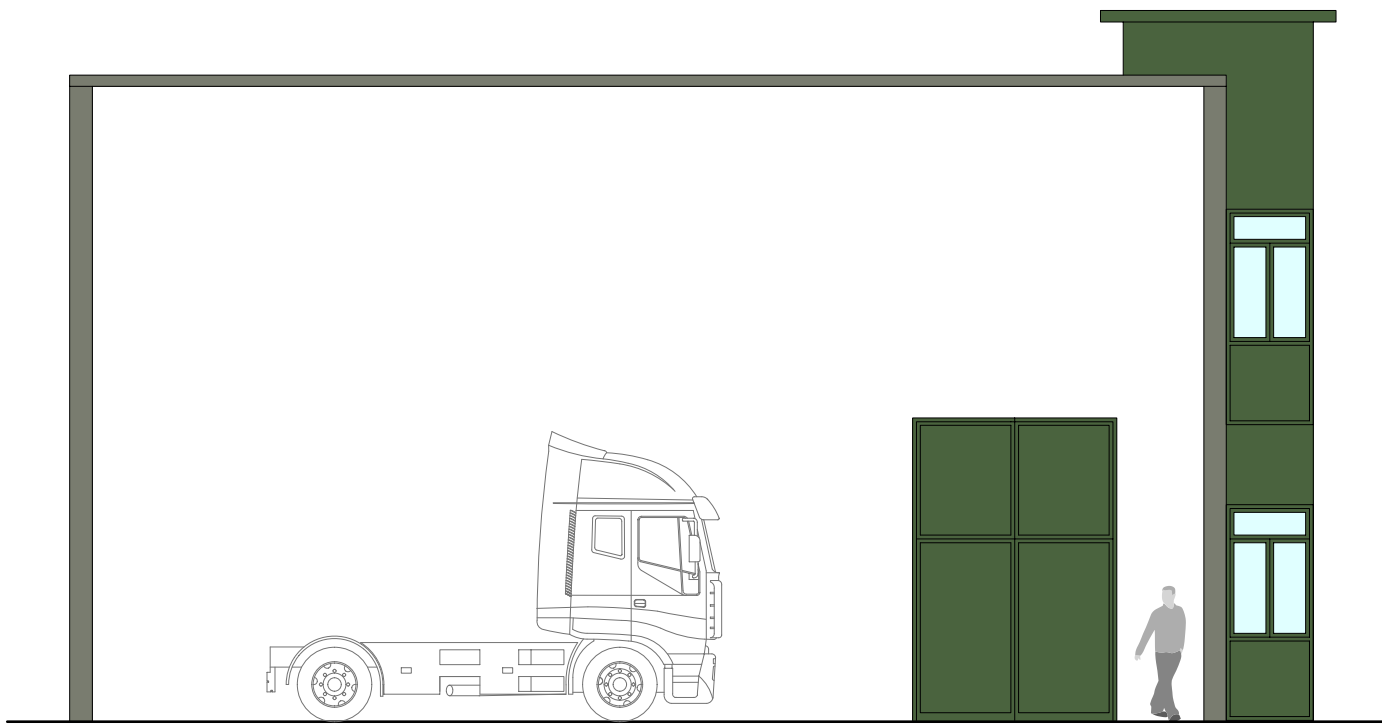

PROSPETTO NORD-OVEST

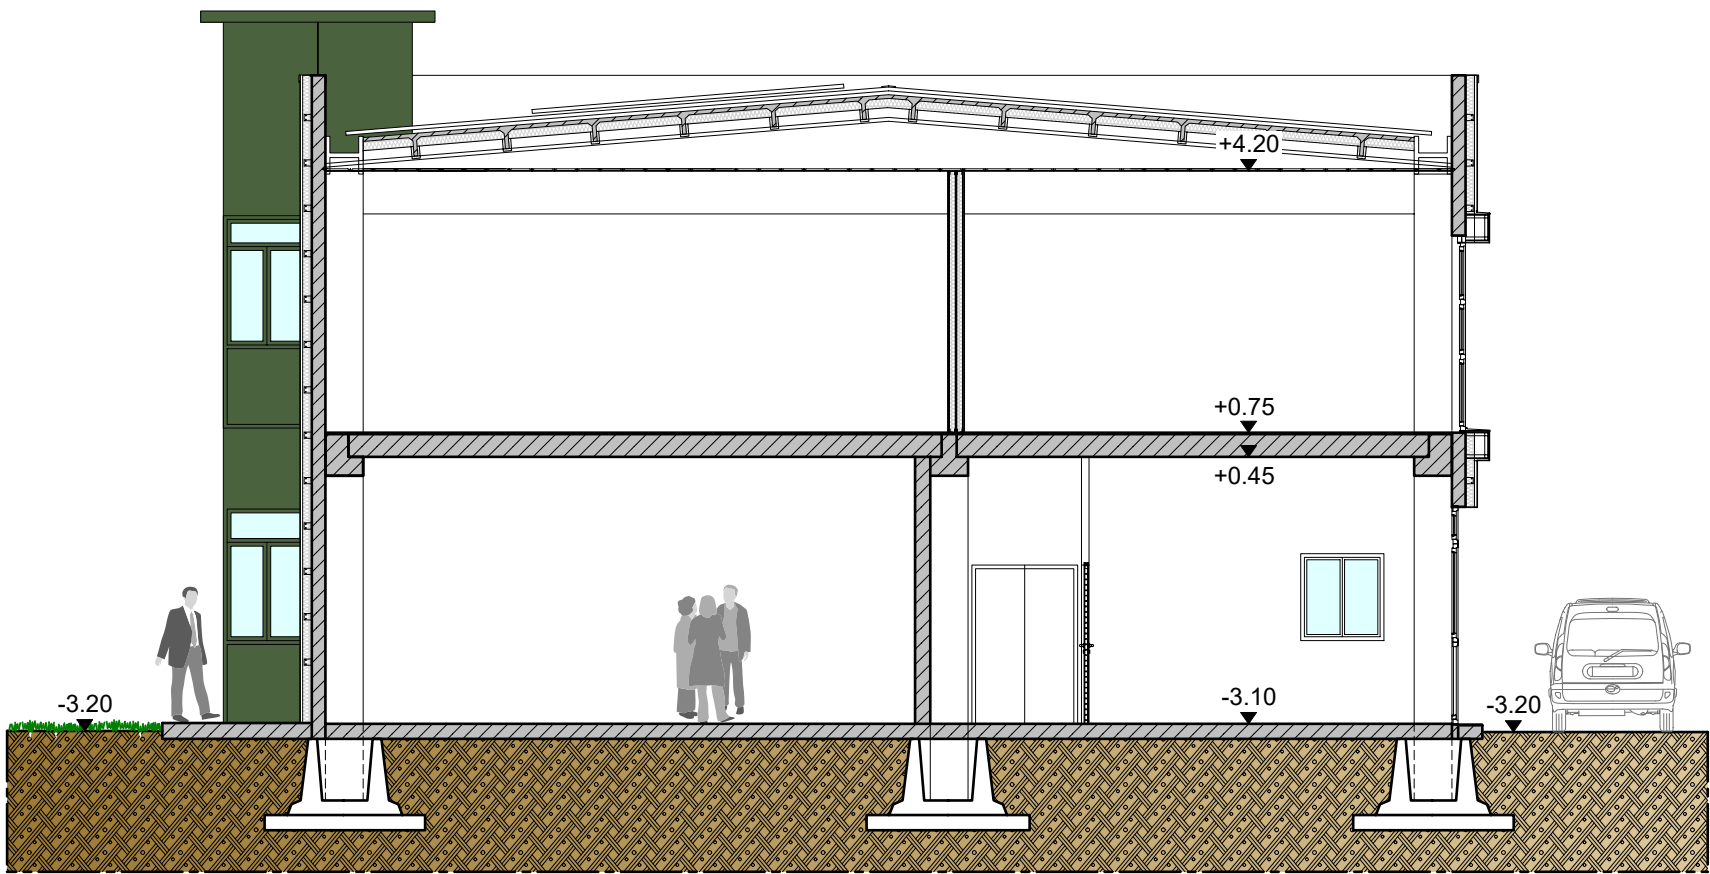

SEZIONE A-A

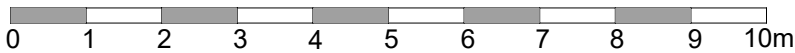

1964

bertotti

A S S O C I A T I

ARCHITETTURA

& URBANISTICA

VALPERGA - VIA GIUSEPPE VERDI 17 - TO

TEL./FAX +39 0124 617239

PIVA 03091120018

tecnico@bertottiassociati.it

diego@bertottiassociati.it

sergio@bertottiassociati.it

55°

ANNIVERSARIO

1964-2019

SPAZI E LUOGHI PER

PERSONE E COMUNITÀ

COMUNE DI	VALPERGA
COMMITTENTE	MOLINO PEILA S.P.A.
PROGETTO	VARIANTE SEMPLIFICATA PRGC AREA EX CENTRO MELE
FASE PROGETTO	DEFINITIVO MUNICIPALE ARCHITETTONICO
TAVOLA	STATO DI FATTO PROSPETTI E SEZIONI
PROFESSIONISTA	arch. DIEGO BERTOTTI
COLLABORAZIONE ESTERNA URBANISTICA	ing. PIER GIORGIO GAMERRO
COLLABORAZIONE ESTERNA	geom. ANTONELLA VALENTE

RESPONSABILE DI PROGETTO (per verifica e riesame)	COMMITTENZA (per verifica ed accettazione)	DATA PROGETTO	01/2019	COMMESSA P07-1103-DM-0219 SCALA DISEGNO 1:100 TAVOLA N. AR.05
		DATA REVISIONE 1	01/2020	
		DATA REVISIONE 2		
		DATA REVISIONE 3		
		DATA REVISIONE 4		
		CONTROLLO U.T.		