



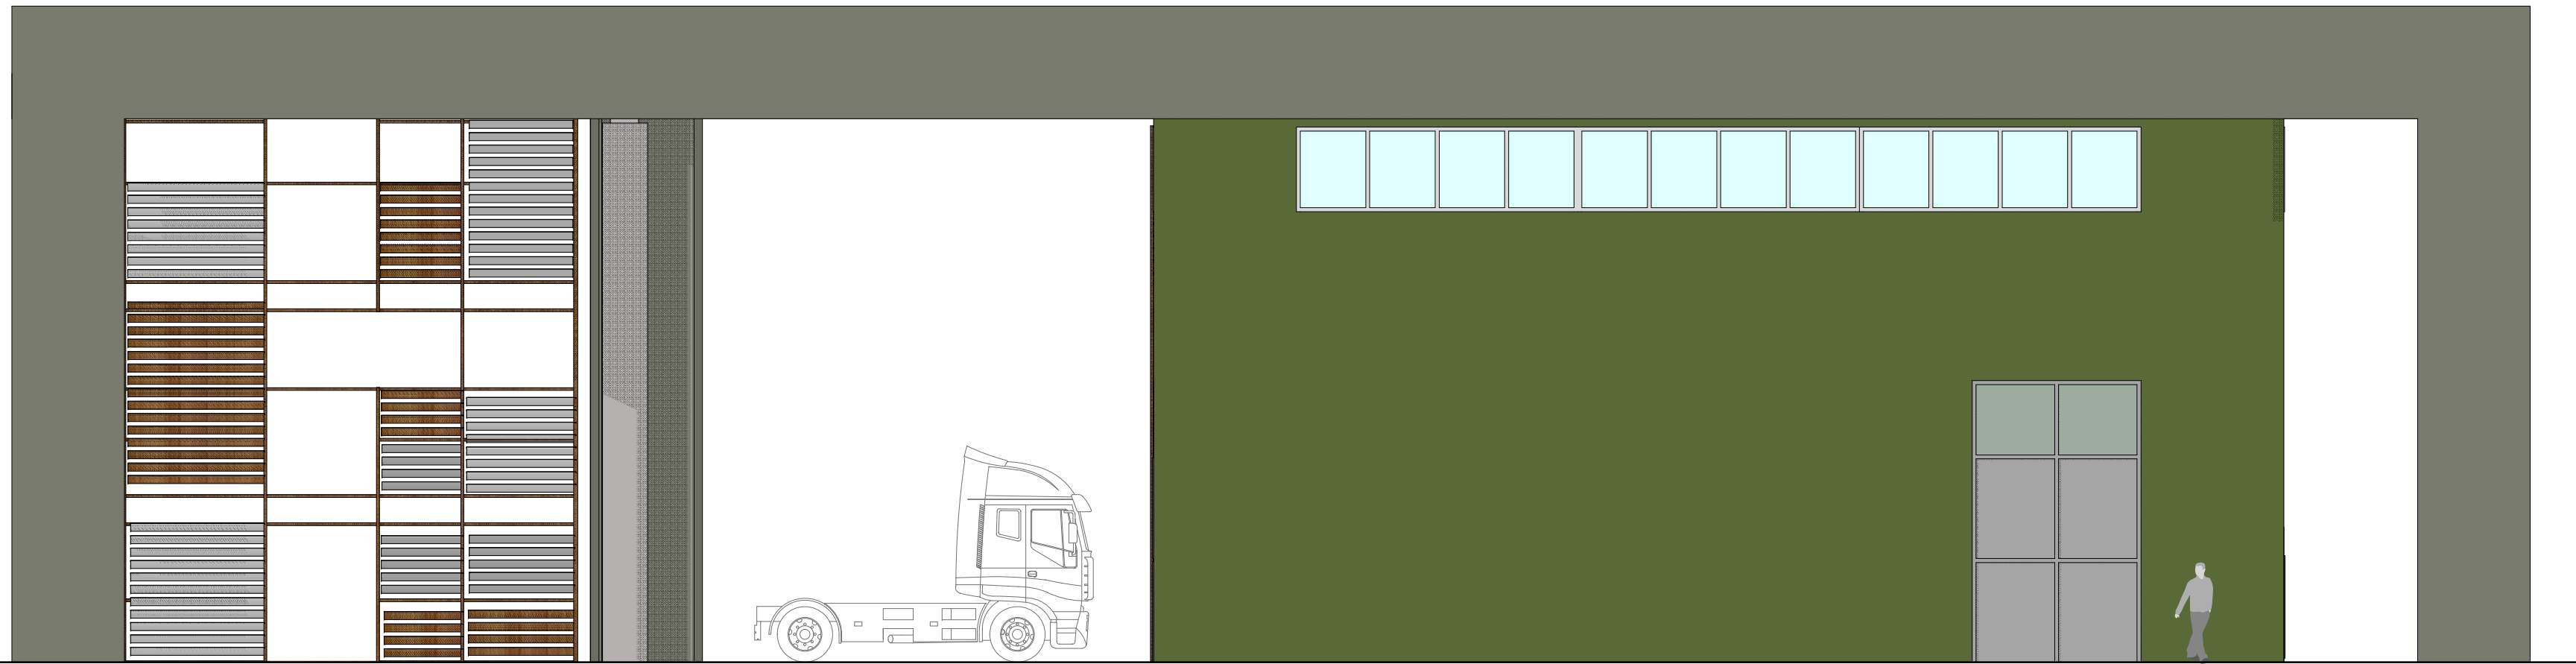


PROSPETTO NORD-EST

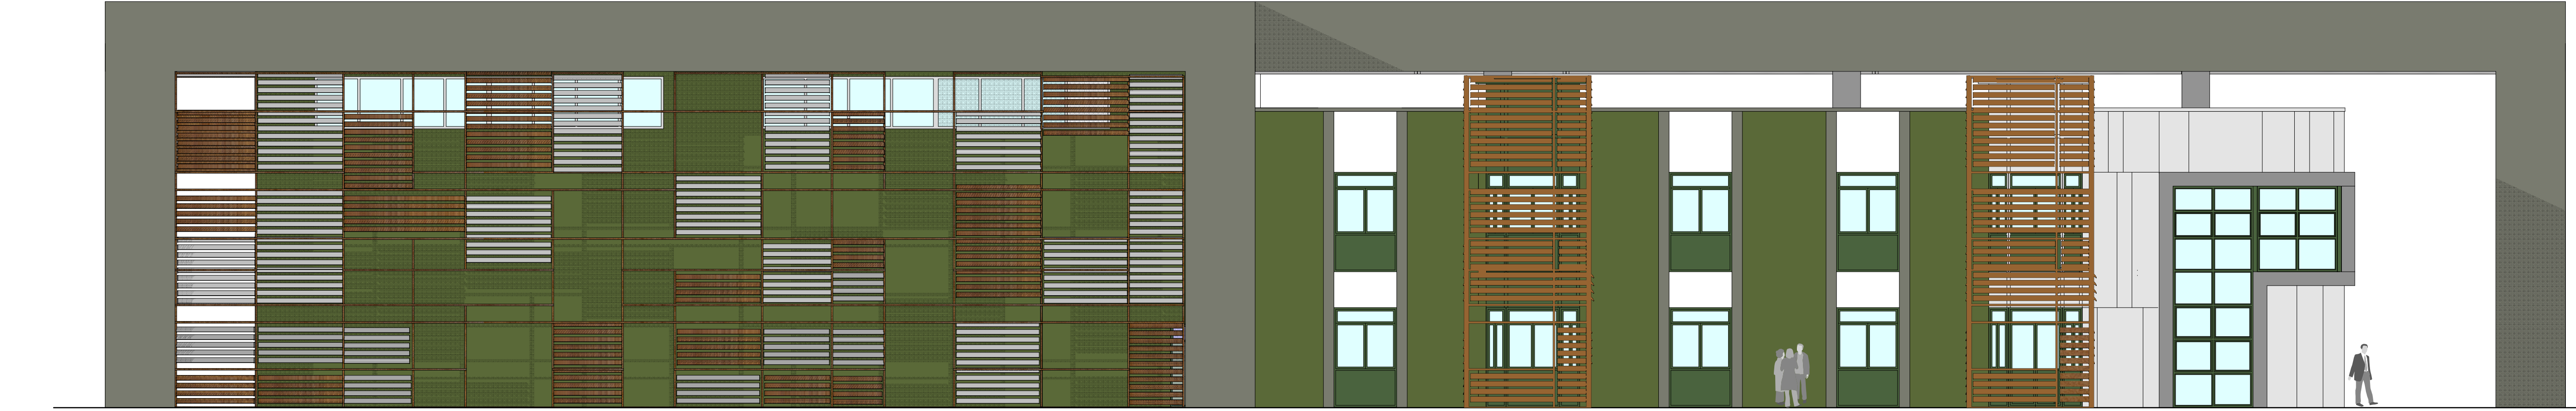


PROSPETTO NORD-OVEST




PROSPETTO SUD-OVEST

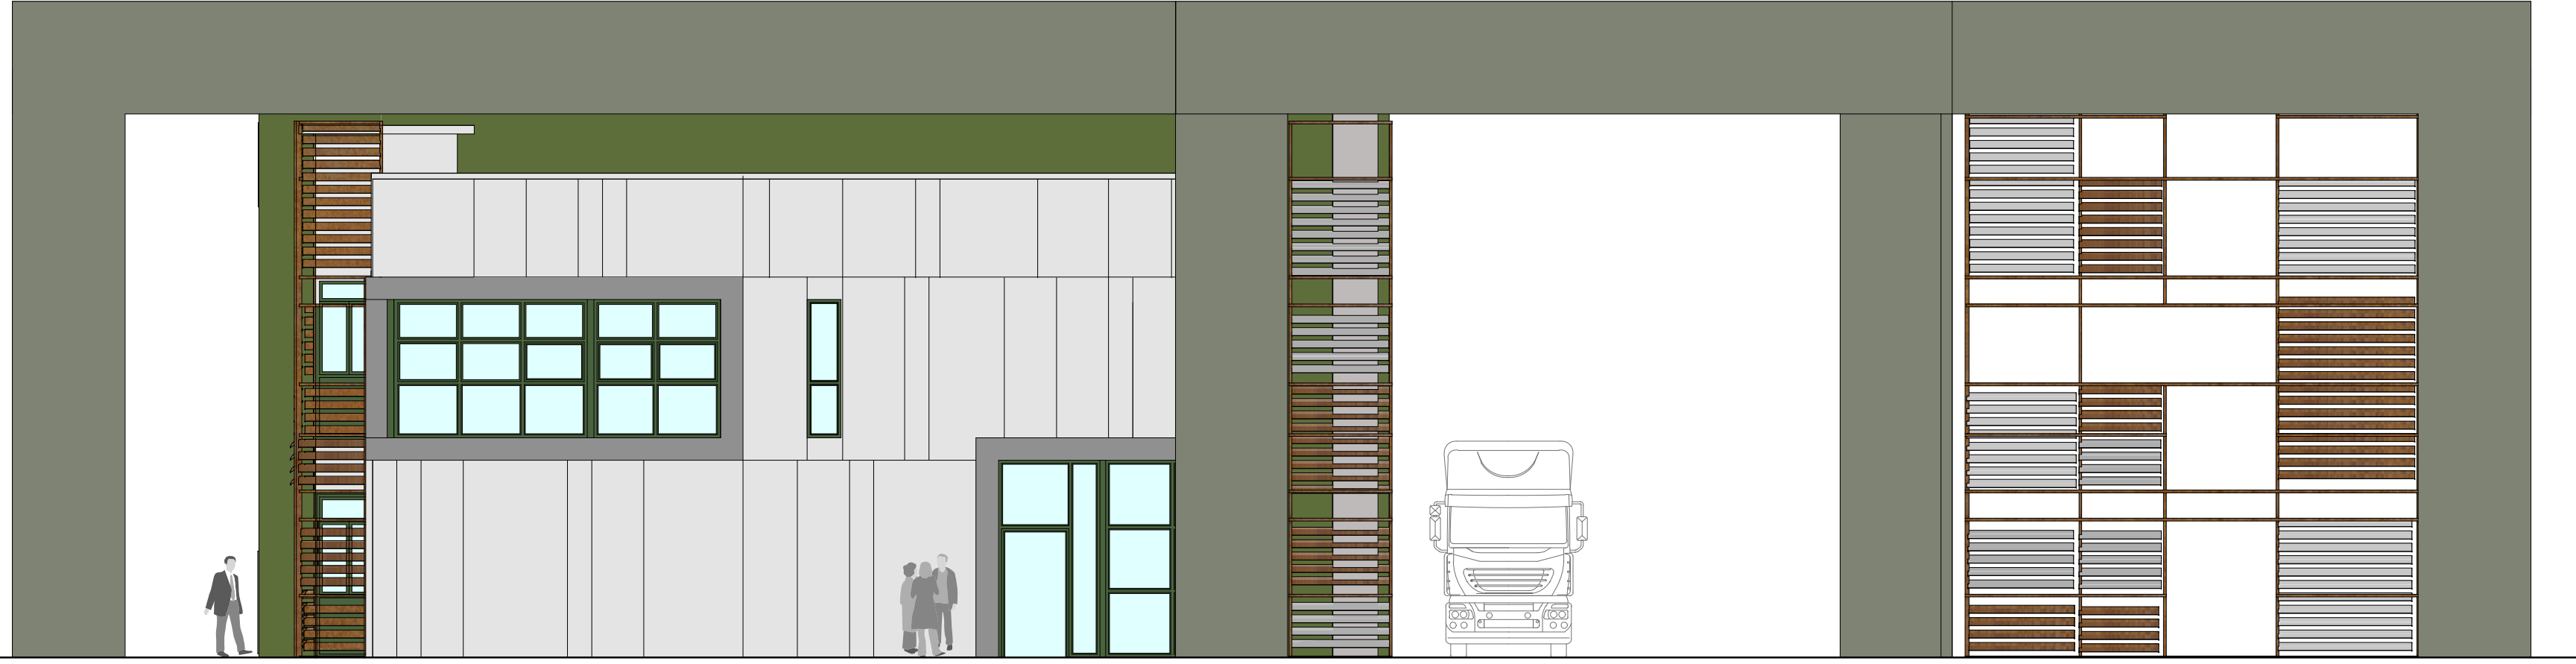


PROSPETTO SUD-EST

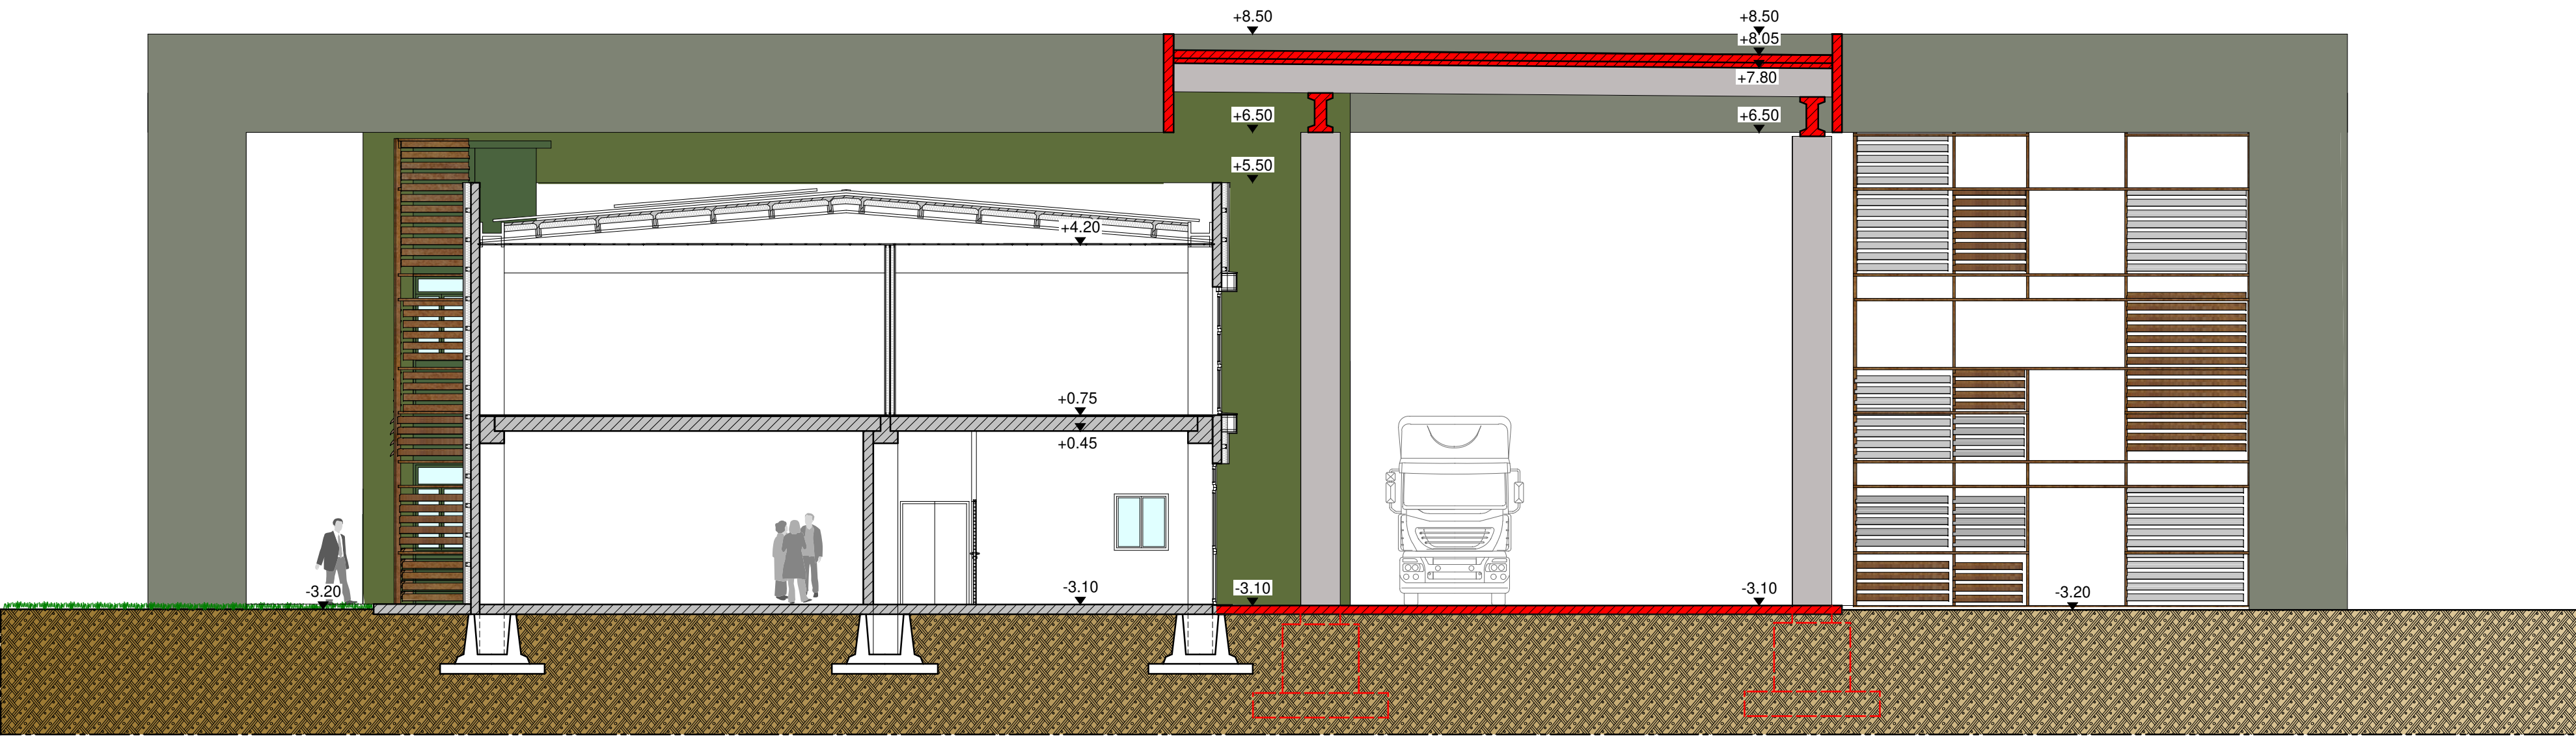


SEZIONE A-A

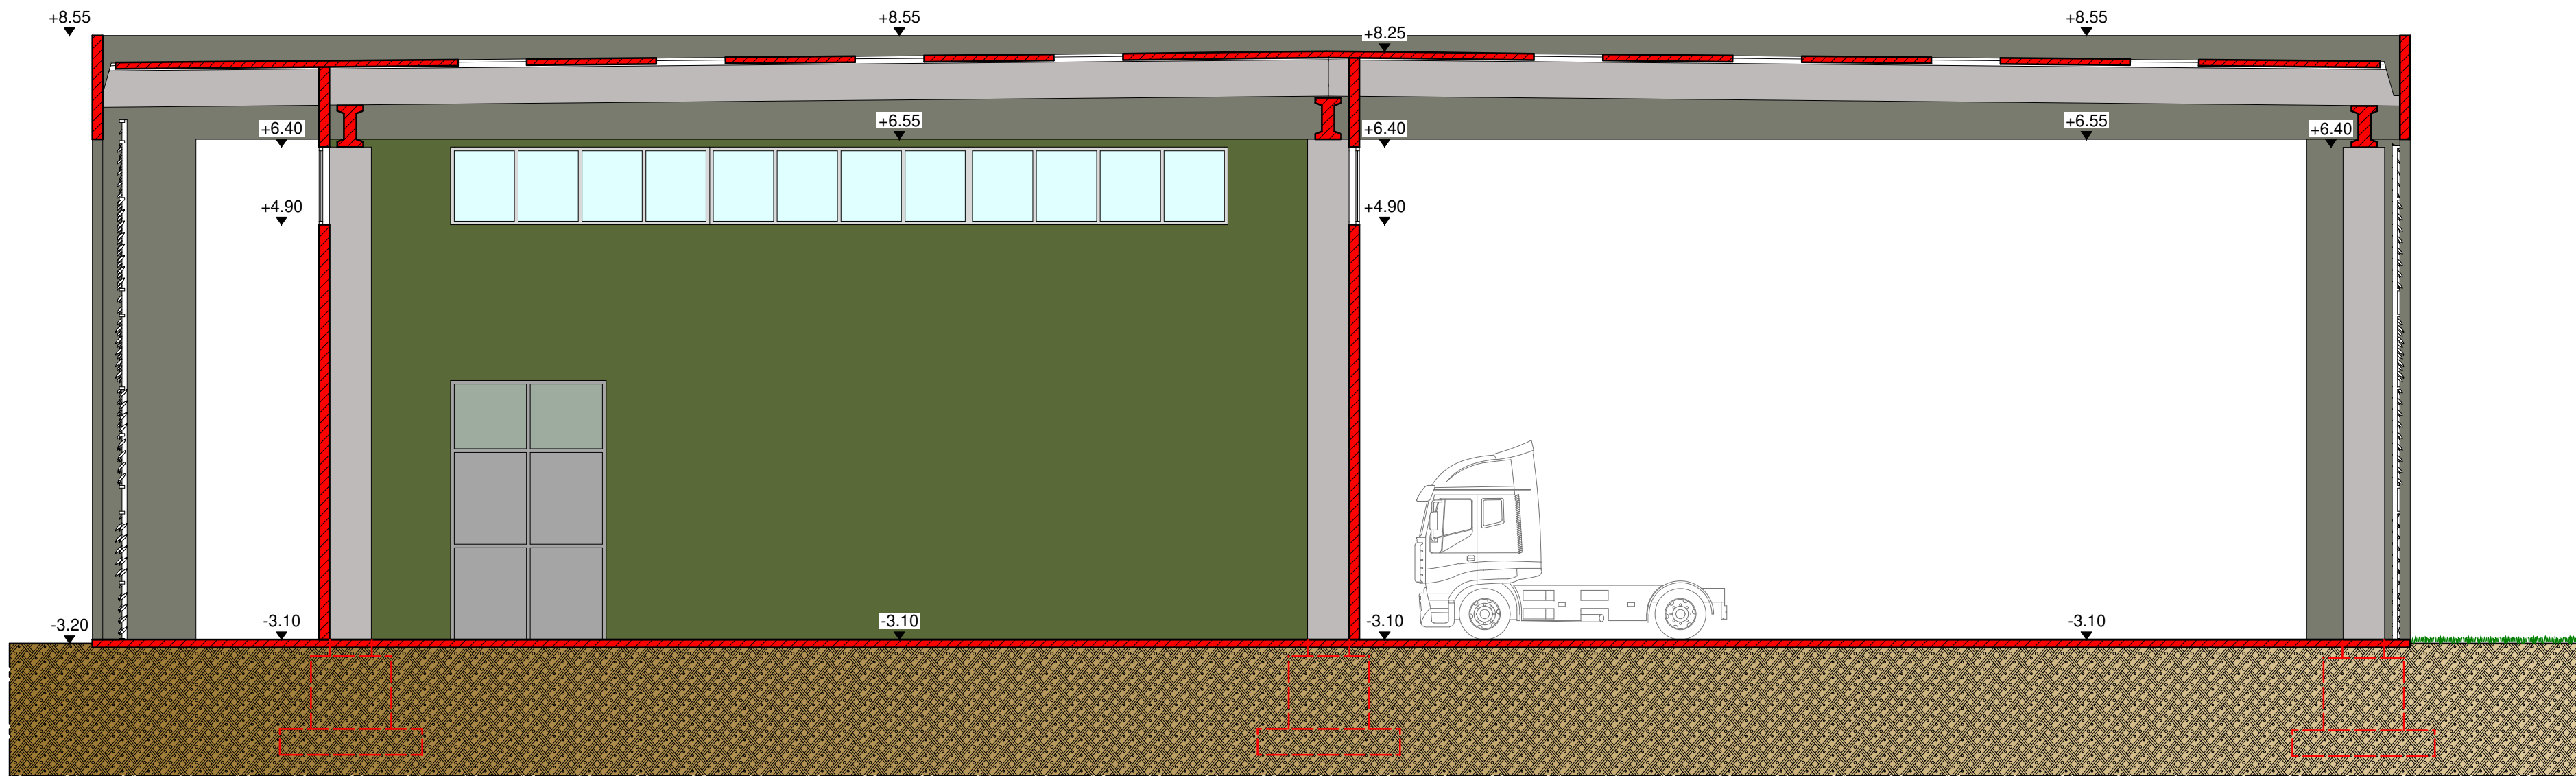


SEZIONE B-B

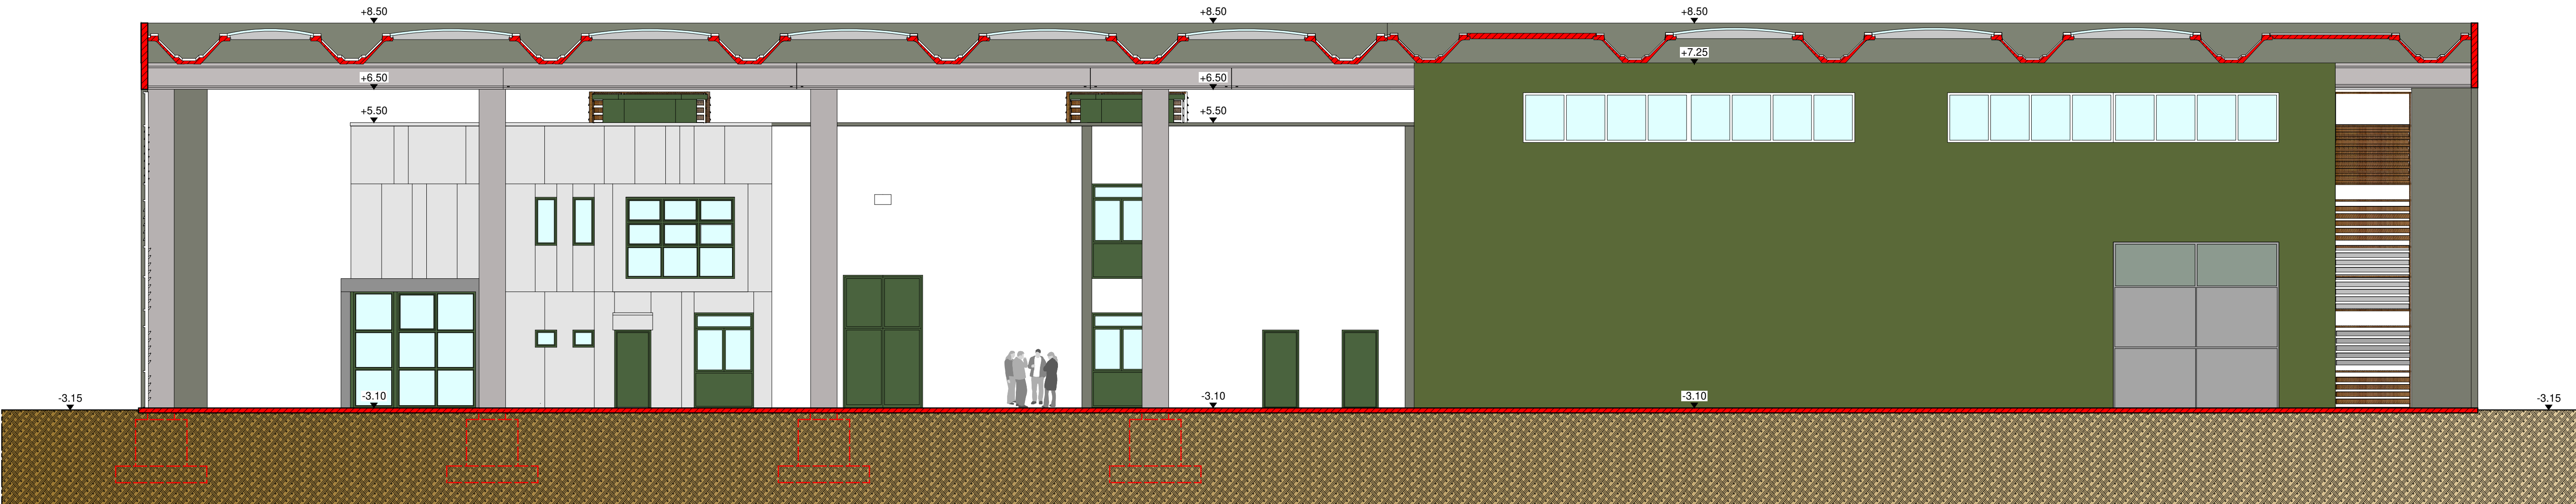

SEZIONE C-C

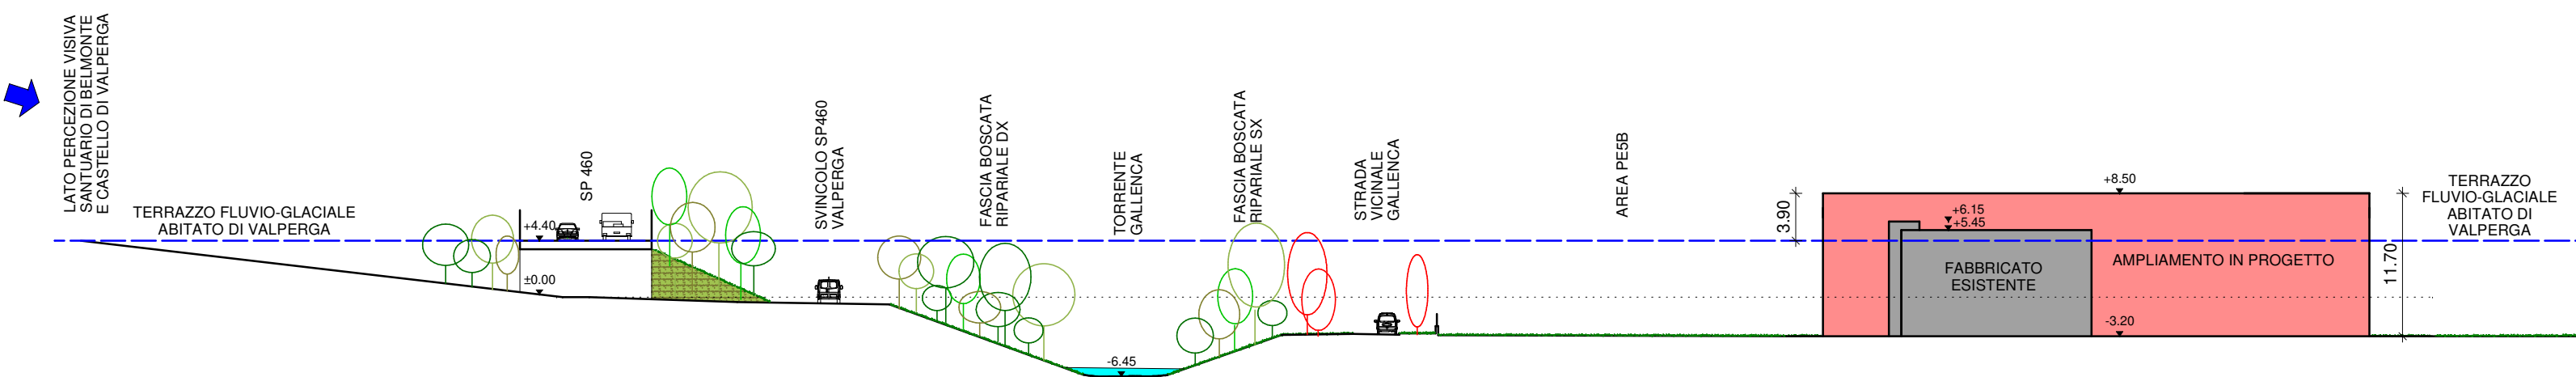

SEZIONE TERRITORIALE DI RIFERIMENTO AMBIENTALE

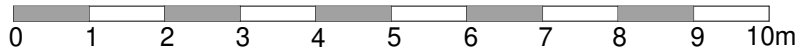

1964

bertotti

A S S O C I A T I

ARCHITETTURA & URBANISTICA

VALPERGA - VIA GIUSEPPE VERDI 17 - TO
TEL./FAX +39 0124 617239
P.WA. 0391 130018
terreno@bertottiasociati.it
diego@bertottiasociati.it
sergio@bertottiasociati.it

55

ANNIVERSARIO

1964-2019

SPAZI E LUOGHI PER PERSONE E COMUNITÀ

RESPONSABILE DI PROGETTO
(per verifica e risorse)

COMUNE DI VALPERGA

COMMITTENTE MOLINO PEILA S.P.A.

PROGETTO VARIANTE SEMPLIFICATA PRGC
AREA EX CENTRO MELE

FASE PROGETTO DEFINITIVO MUNICIPALE
ARCHITETTONICO

TAVOLA PROGETTO
PROSPETTI E SEZIONI

PROFESSIONISTA arch. DIEGO BERTOTTI

ing. PIER GIORGIO GAMERRO

geom. ANTONELLA VALENTE

DATA PROGETTO 01/2019

DATA REVISIONE 1 01/2020

DATA REVISIONE 2

DATA REVISIONE 3

DATA REVISIONE 4

CONTROLLO U.T.

COMMITTENZA
(per verifica ed accettazione)

01/2019

01/2020

SCALA DISEGNO 1:100

TAVOLA N.

AR.11