
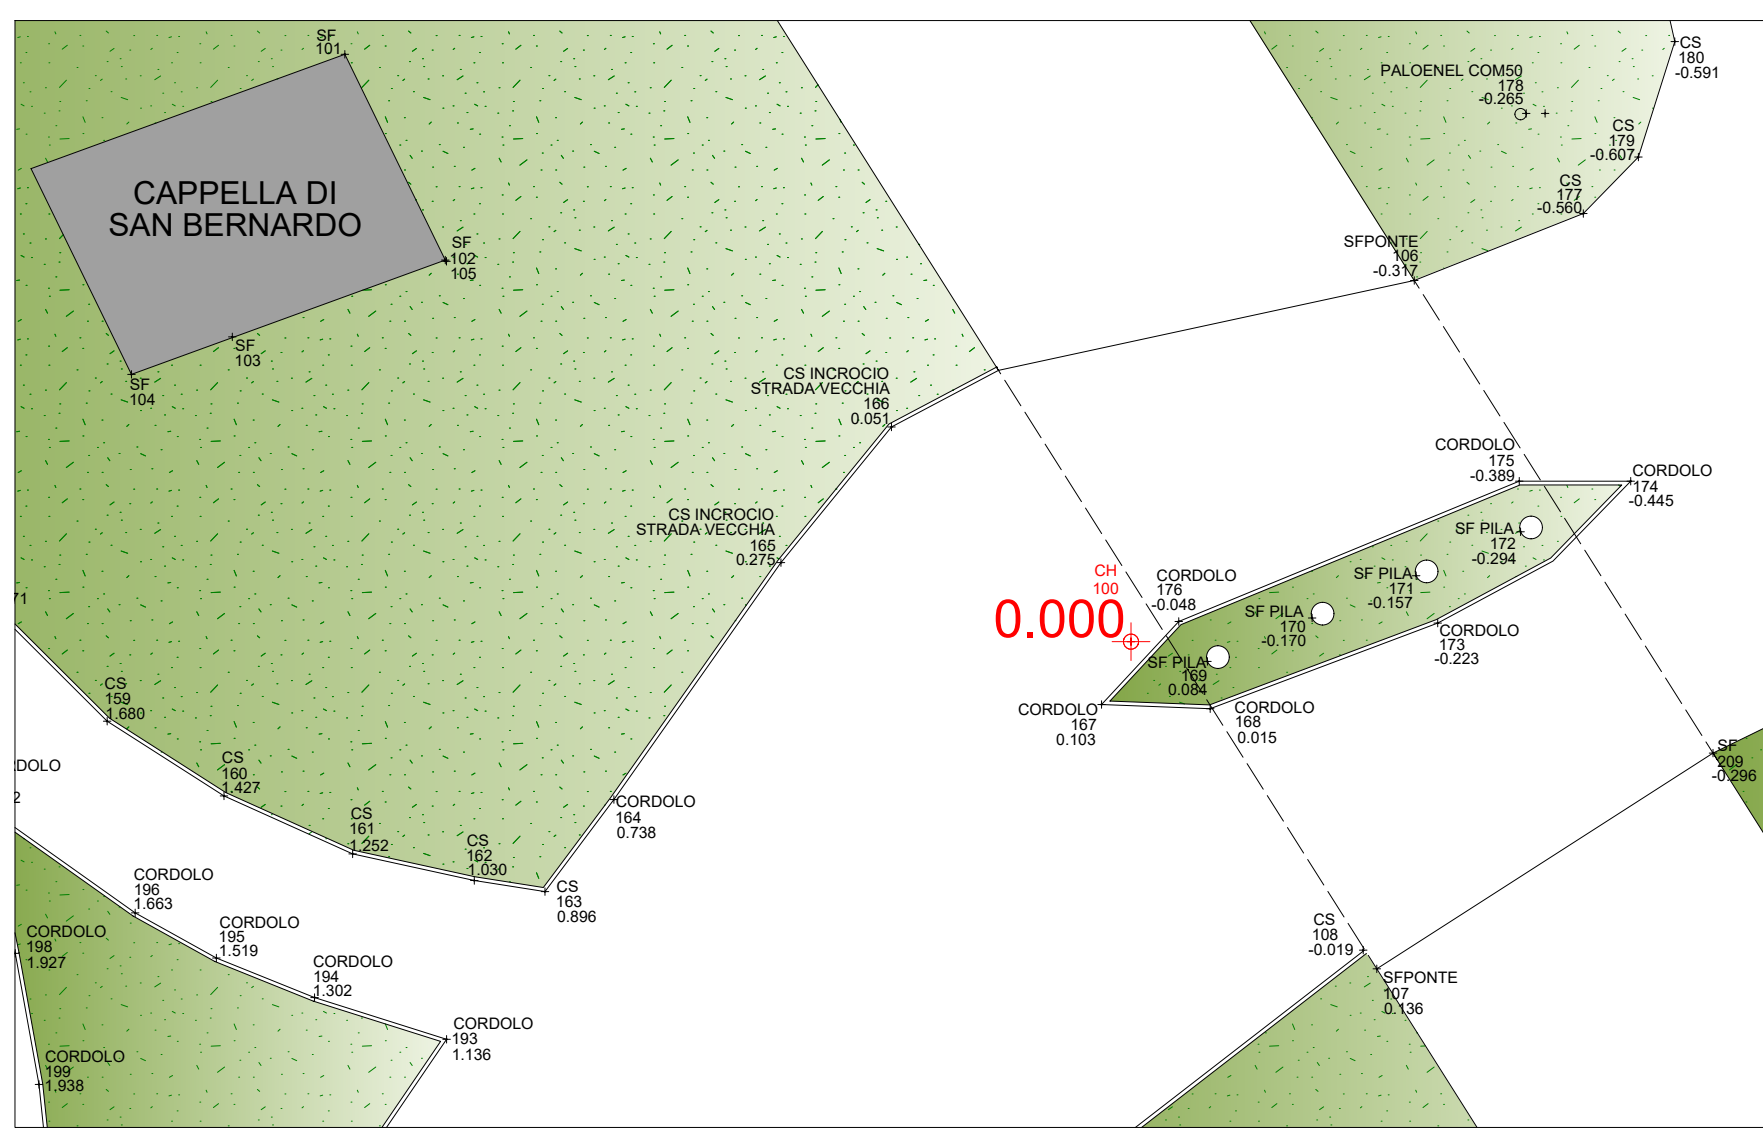


LEGENDA	
	Confini catastali
	Confini di proprietà MOLINO PEILA S.P.A.
	Fabbricato in proprietà Area PE5B oggetto di ampliamento
	Fabbricato in proprietà Area PE5A non oggetto di intervento
	Fabbricati limitrofi
	Area verde
	Pavimentazione esistente in autobloccanti
	Accessi carrai
	Muri in cls
	Guard-rail
	Scarpata
	Palo rete telefonica
	Rete telefonica aerea
	Palo rete elettrica
	Rete elettrica aerea BT
	Rete elettrica interrata MT
	Rete elettrica interrata BT
	Tubazione fuori terra rete gas metano
	Illuminazione pubblica
	Corsi d'acqua

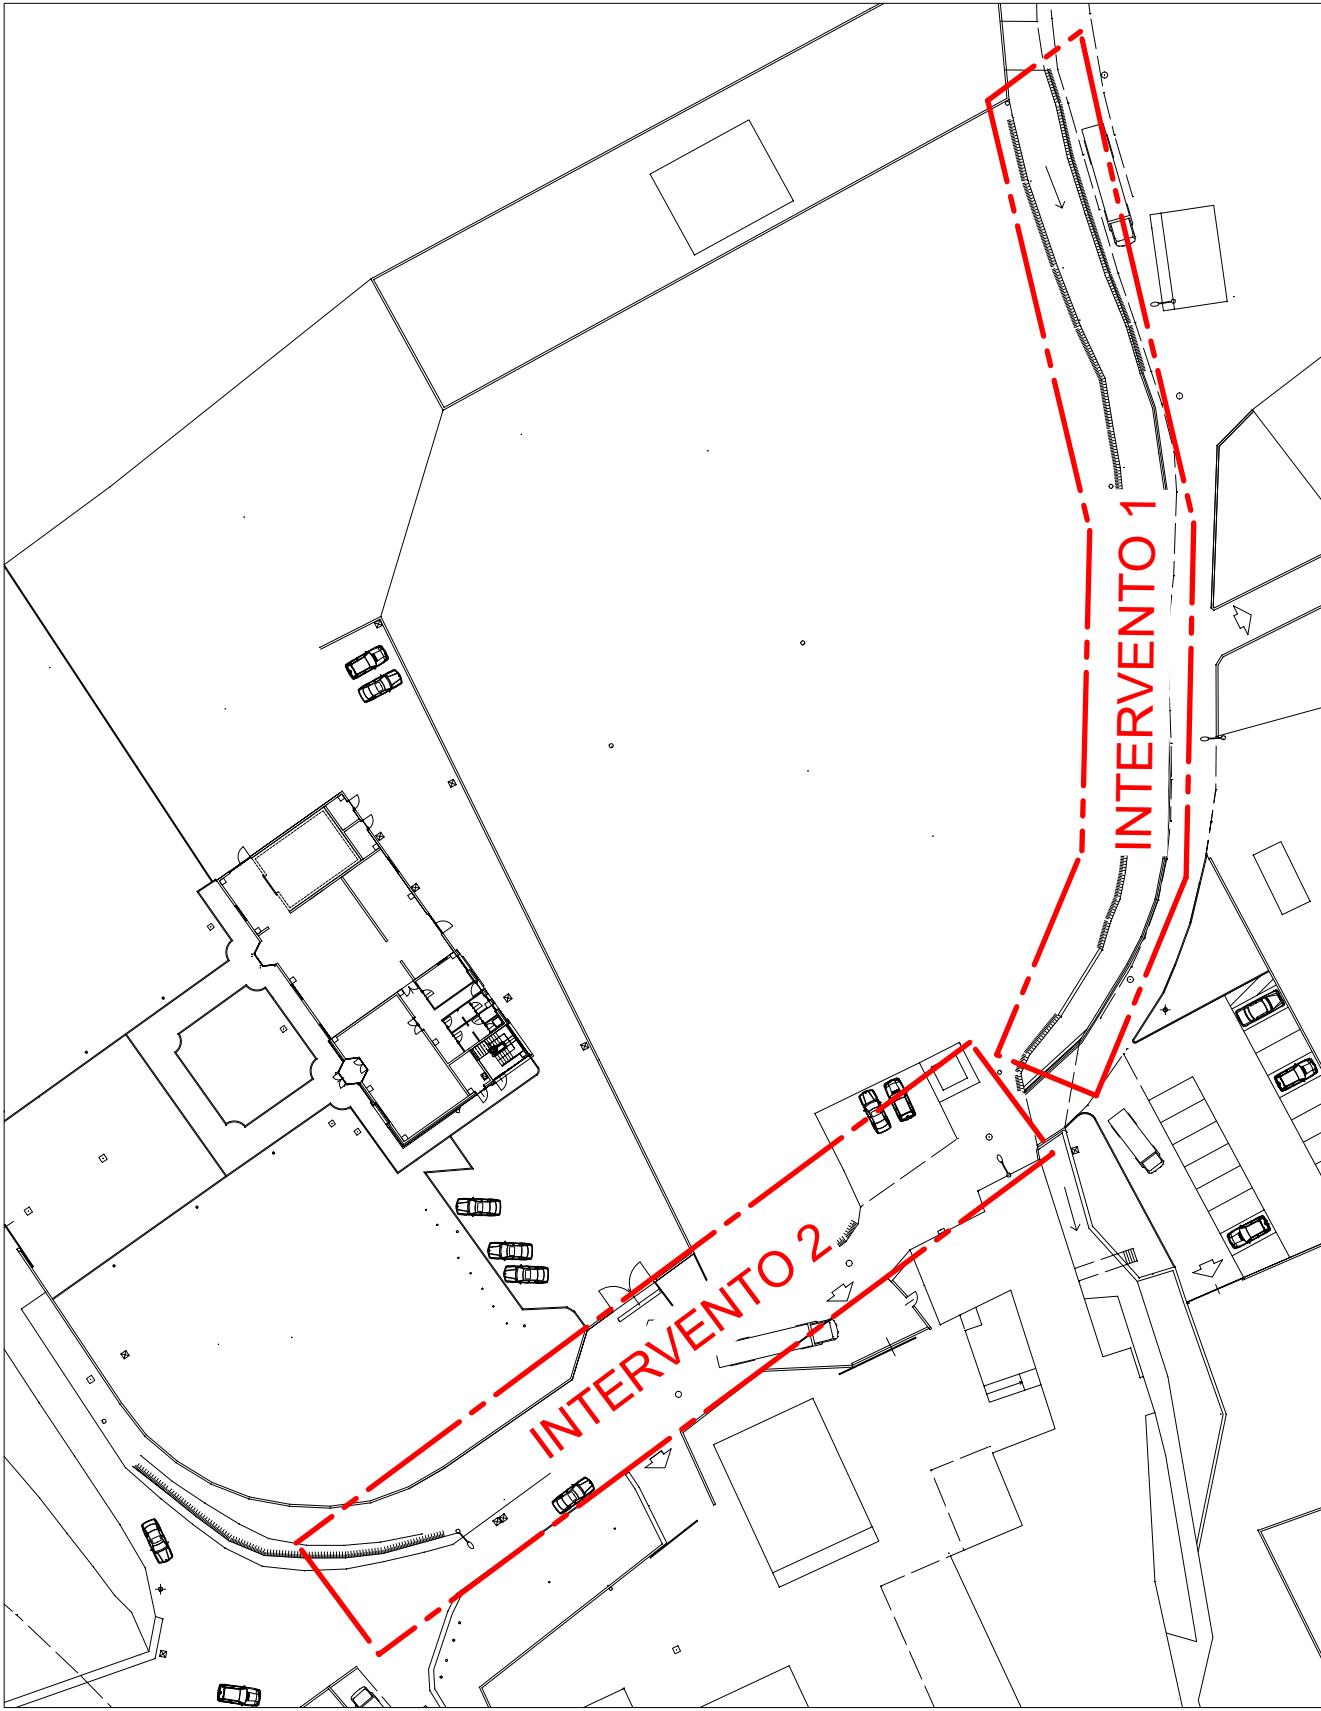

 1964-2019 55° ANNIVERSARIO SPAZI E URBANI PER PERSONE E COMUNITA'	COMUNE DI	VALPERGA
	COMMITTENTE	MOLINO PEILA S.P.A.
	PROGETTO	VARIANTE SEMPLIFICATA PRGC AREA EX CENTRO MELE
	FASE PROGETTO	ESECUTIVO ARCHITETTONICO OPERE DI URBANIZZAZIONE
 1964-2019 55° ANNIVERSARIO SPAZI E URBANI PER PERSONE E COMUNITA'	TAVOLA	STATO DI FATTO: PLANIMETRIA
	PROFESSIONISTA	arch. DIEGO BERTOTTI
	COLLABORAZIONE ESTERNA URBANISTICA	ing. PIER GIORGIO GAMERRO
	COLLABORAZIONE ESTERNA	geom. ANTONELLA VALENTE
 1964-2019 55° ANNIVERSARIO SPAZI E URBANI PER PERSONE E COMUNITA'	RESPONSABILE DI PROGETTO (per verifica e misure)	
	COMMITTENZA (per verifica ed approvazione)	
	DATA PROGETTO	01/2019
	COMMESSA	P07-1103-DM-0219
 1964-2019 55° ANNIVERSARIO SPAZI E URBANI PER PERSONE E COMUNITA'	DATA REVISIONE 1	
	SCALA DISEGNO	1:200
	DATA REVISIONE 2	
	TAVOLA N.	
 1964-2019 55° ANNIVERSARIO SPAZI E URBANI PER PERSONE E COMUNITA'	DATA REVISIONE 3	
	DATA REVISIONE 4	
	CONTROLLO U.T.	
		OU.00