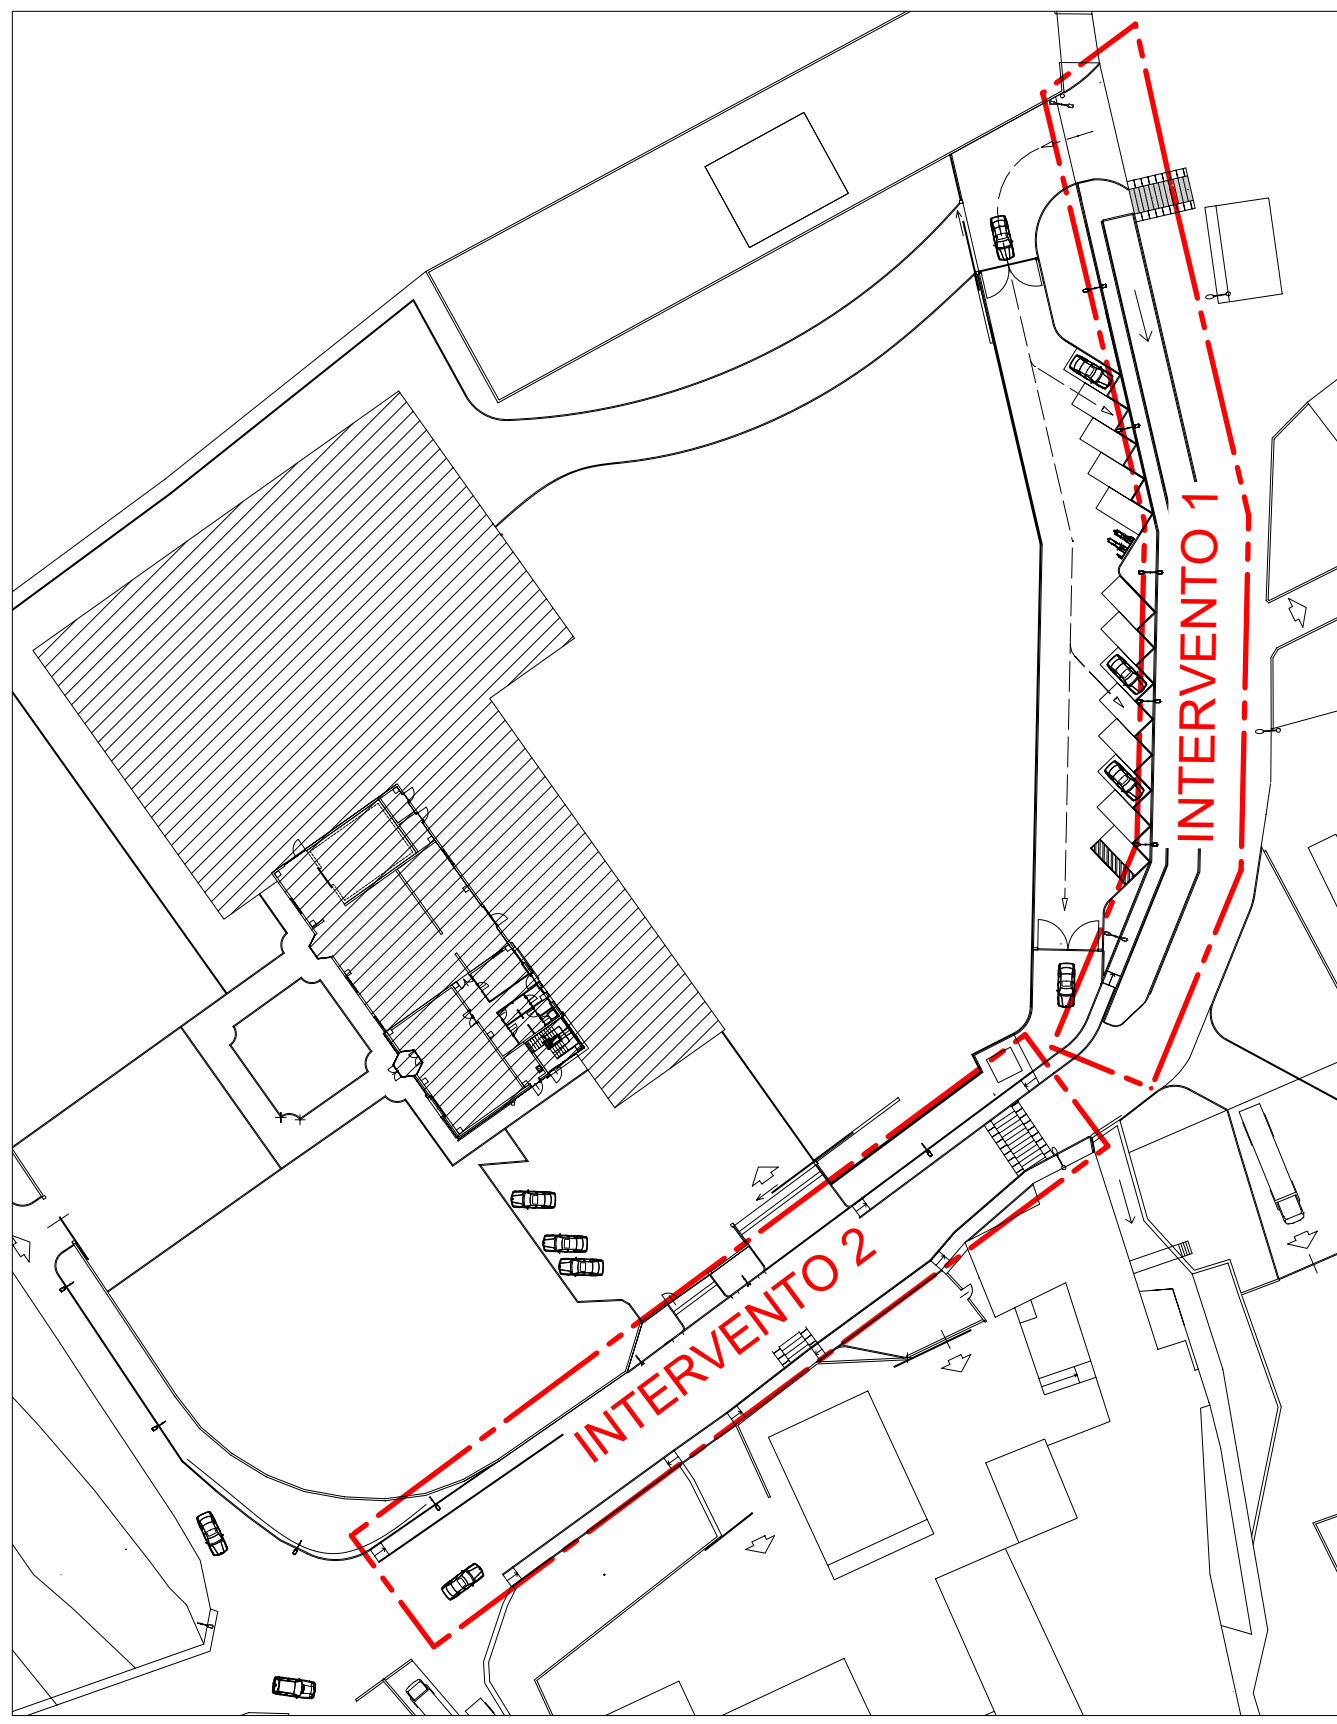


LEGENDA	
	Confini catastali
	Confine di proprietà MOLINO PEILA S.P.A.
	Fabbricato in proprietà AREA PE5B oggetto di miglioramento
	Fabbricato in proprietà AREA PE5A non oggetto di intervento
	Fabbricati limitrofi
	Area verde
	Pavimentazione esistente in autobloccanti
	Accessi carrai
	Muri in c/c
	Ampliamento fabbricato in progetto
	Nuovo profilo canale e allargamento sedime stradale
	Copertura Canale di Favria
	Allargamento strada comunale
	Corsi d'acqua
	Marciapiede in marmette in autobloccanti
	Parcheggio in marmette autobloccanti drenanti
	Pavimentazione in porfido dosso stradale
	Guard-rail - Classe H2 Bordo Ponte
	Recinzione in paletti e rete metallica
	Palo rete elettrica
	Rete elettrica aerea BT
	Rete elettrica interrata MT
	Rete elettrica interrata BT
	Tubazione fuori terra rete gas metano
	Illuminazione pubblica esistente
	Pali illuminazione pubblica tipo DISANO mod. Mini Stelvio braccio singolo/braccio doppio
	Caditoie e rete di smaltimento acque meteoriche

1964 bertotti A S S O C I A T I ARCHITETTURA & URBANISTICA	COMUNE DI	VALPERGA																		
	COMMITTENTE	MOLINO PEILA S.P.A.																		
	PROGETTO	VARIANTE SEMPLIFICATA PRGC AREA EX CENTRO MELE																		
	FASE PROGETTO	ESECUTIVO ARCHITETTONICO OPERE DI URBANIZZAZIONE																		
	TAVOLA	PROGETTO: PLANIMETRIA																		
VALPERGA - VIA GIUSEPPE VERDI 17 - 10 TEL. 011 - 39 5114 517299 FAX 0111 120118 email: info@bertottiasociati.it info@bertottiasociati.it	PROFESSIONISTA	arch. DIEGO BERTOTTI																		
55 anni 1964-2019 SPAZI E LUOGHI PER PERSONE E COMUNITA'	COLLABORAZIONE ESTERNA URBANISTICA	ing. PIER GIORGIO GAMERRO																		
	COLLABORAZIONE ESTERNA	geom. ANTONELLA VALENTE																		
RESPONSABILE DI PROGETTO (per verifica e rilascio)	COMMITTENZA (per verifica ed approvazione)																			
		<table><tr><td>DATA PROGETTO</td><td>01/2019</td><td>COMMESSA</td></tr><tr><td>DATA REVISIONE 1</td><td>01/2020</td><td>P07-1103-DM-0219</td></tr><tr><td>DATA REVISIONE 2</td><td></td><td>SCALA DISEGNO</td></tr><tr><td>DATA REVISIONE 3</td><td></td><td>1:200</td></tr><tr><td>DATA REVISIONE 4</td><td></td><td>TAVOLA N.</td></tr><tr><td>CONTROLLO U.T.</td><td></td><td></td></tr></table>	DATA PROGETTO	01/2019	COMMESSA	DATA REVISIONE 1	01/2020	P07-1103-DM-0219	DATA REVISIONE 2		SCALA DISEGNO	DATA REVISIONE 3		1:200	DATA REVISIONE 4		TAVOLA N.	CONTROLLO U.T.		
DATA PROGETTO	01/2019	COMMESSA																		
DATA REVISIONE 1	01/2020	P07-1103-DM-0219																		
DATA REVISIONE 2		SCALA DISEGNO																		
DATA REVISIONE 3		1:200																		
DATA REVISIONE 4		TAVOLA N.																		
CONTROLLO U.T.																				
		OU.02																		

ELABORATO DI PROPRIETA' DI "BERTOTTI ASSOCIATI" QUALSIASI RIPRODUZIONE ANCHE PARZIALE E' VIETATA AL SENZO DI LEGGE