




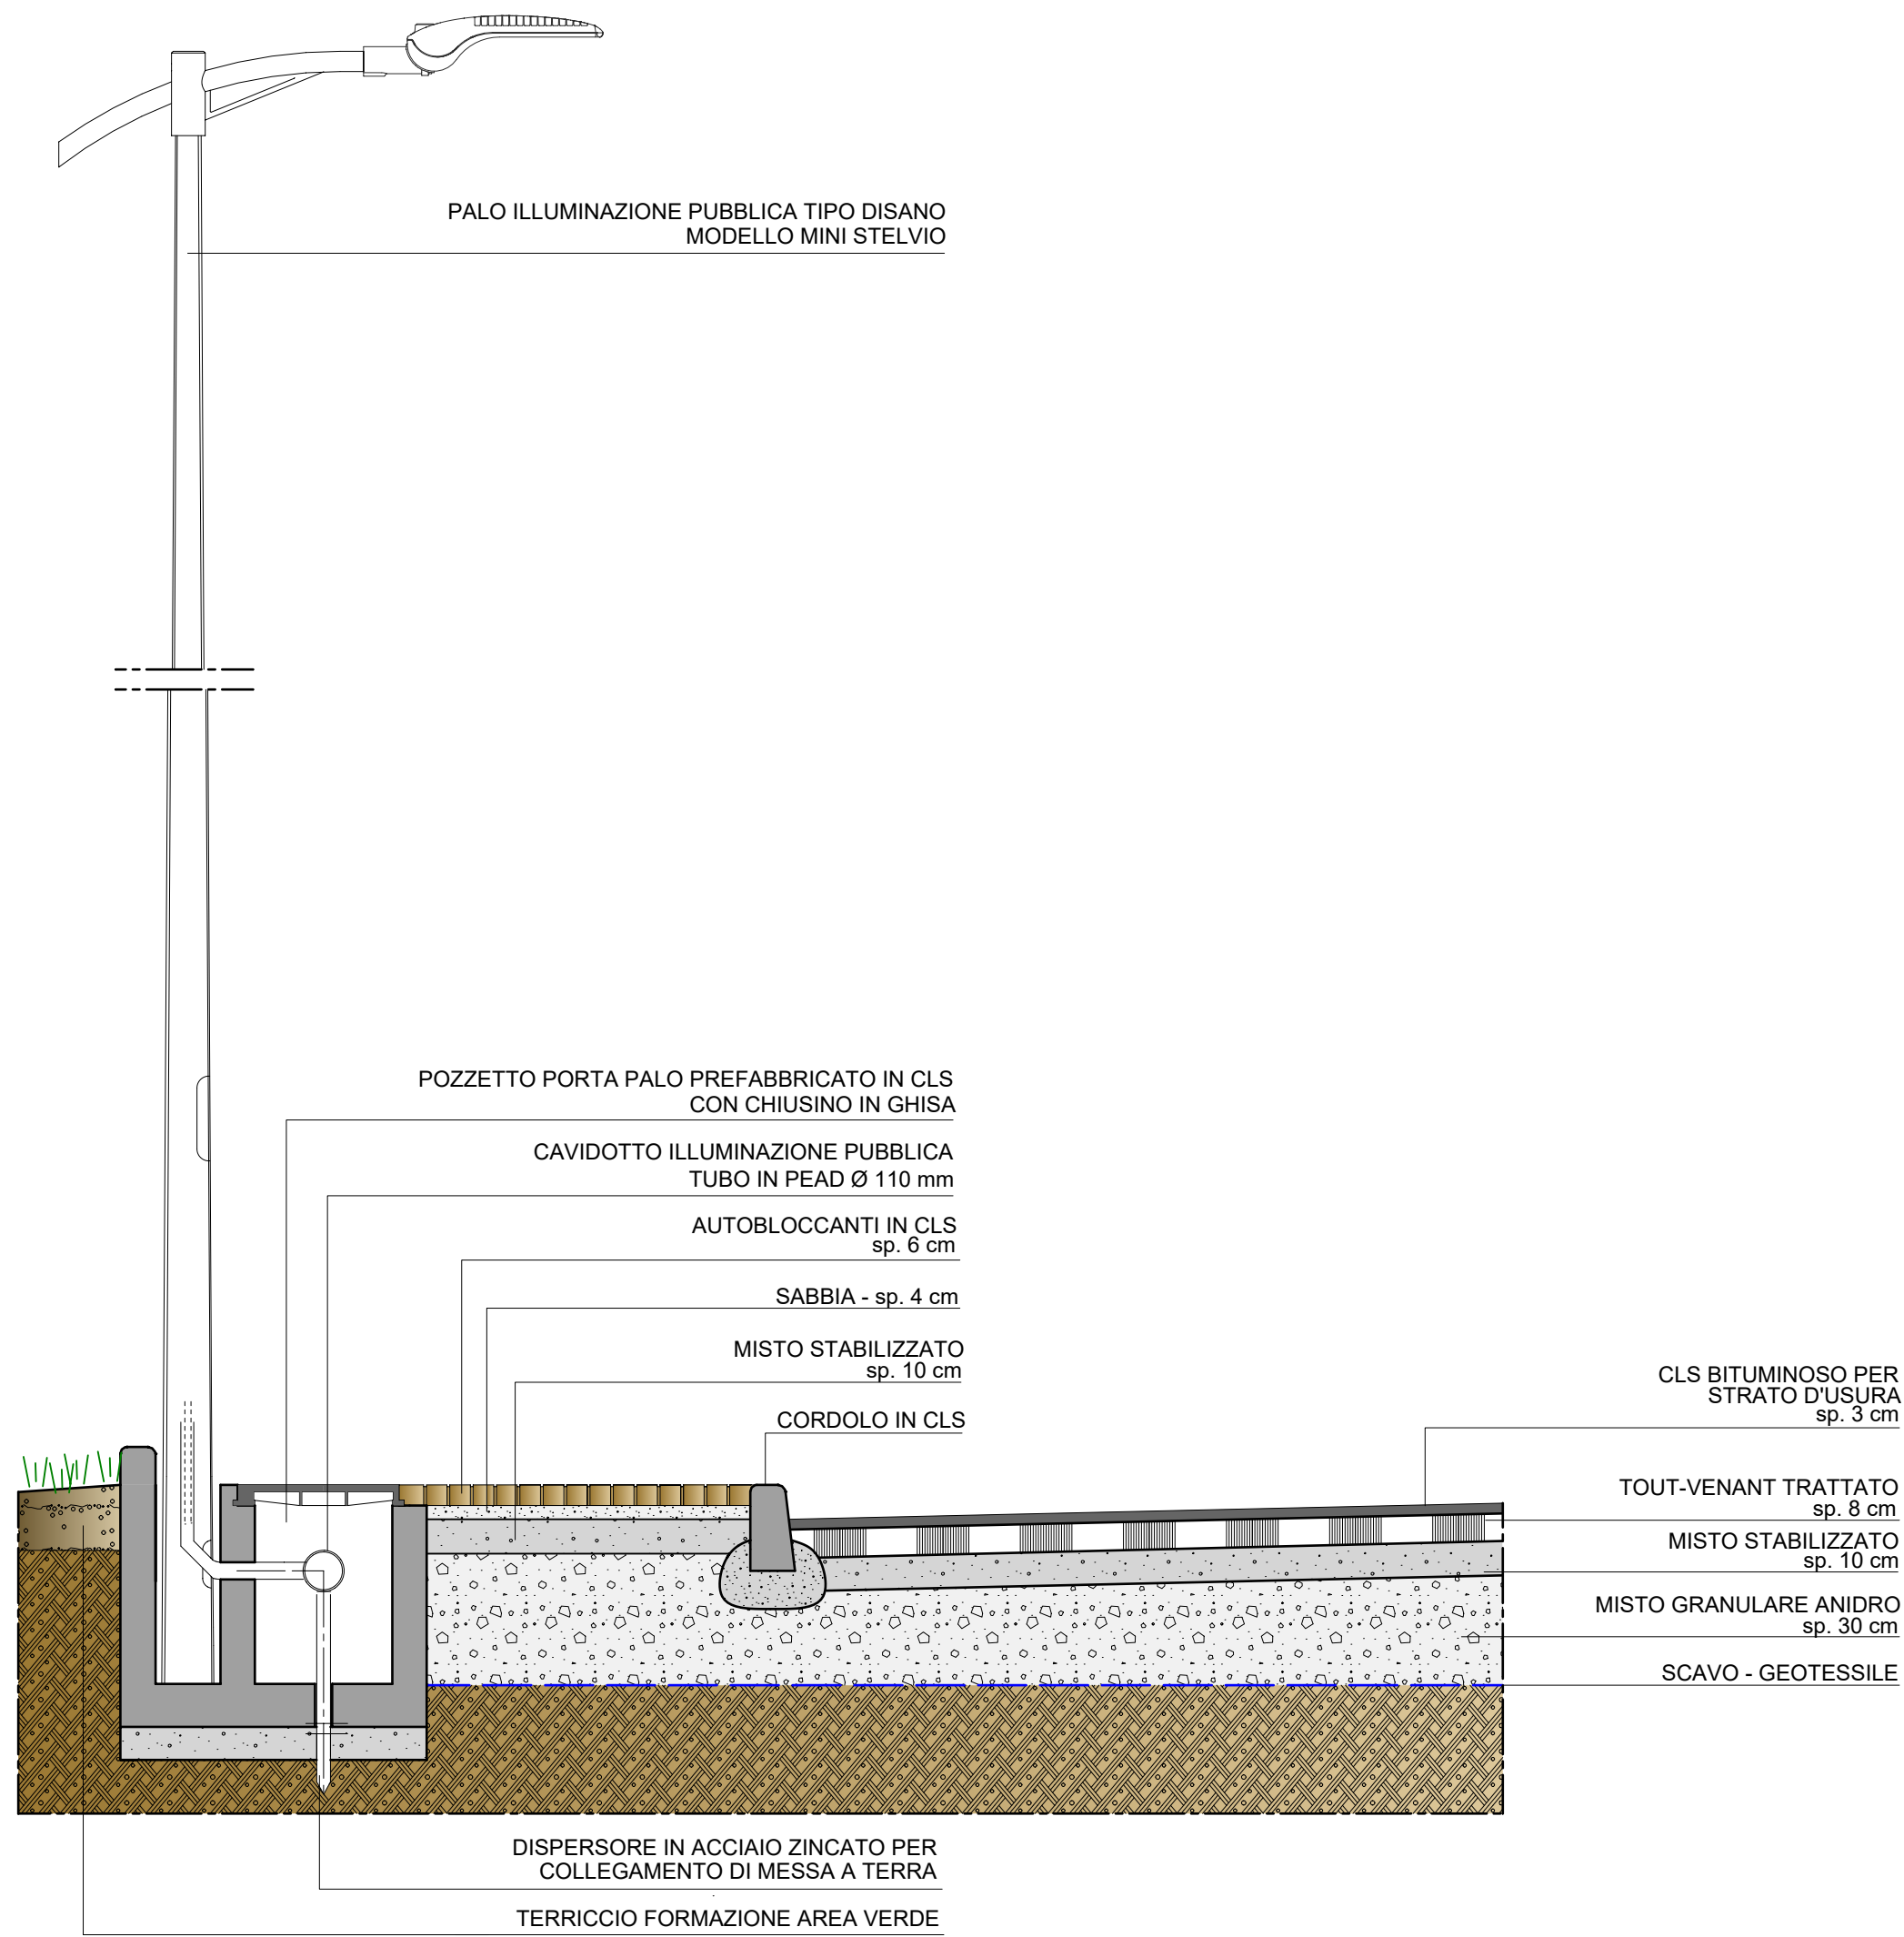


PARTICOLARE 1
ALLARGAMENTO STRADALE-MARCIPIEDE LATO SX-PALO ILLUMINAZIONE

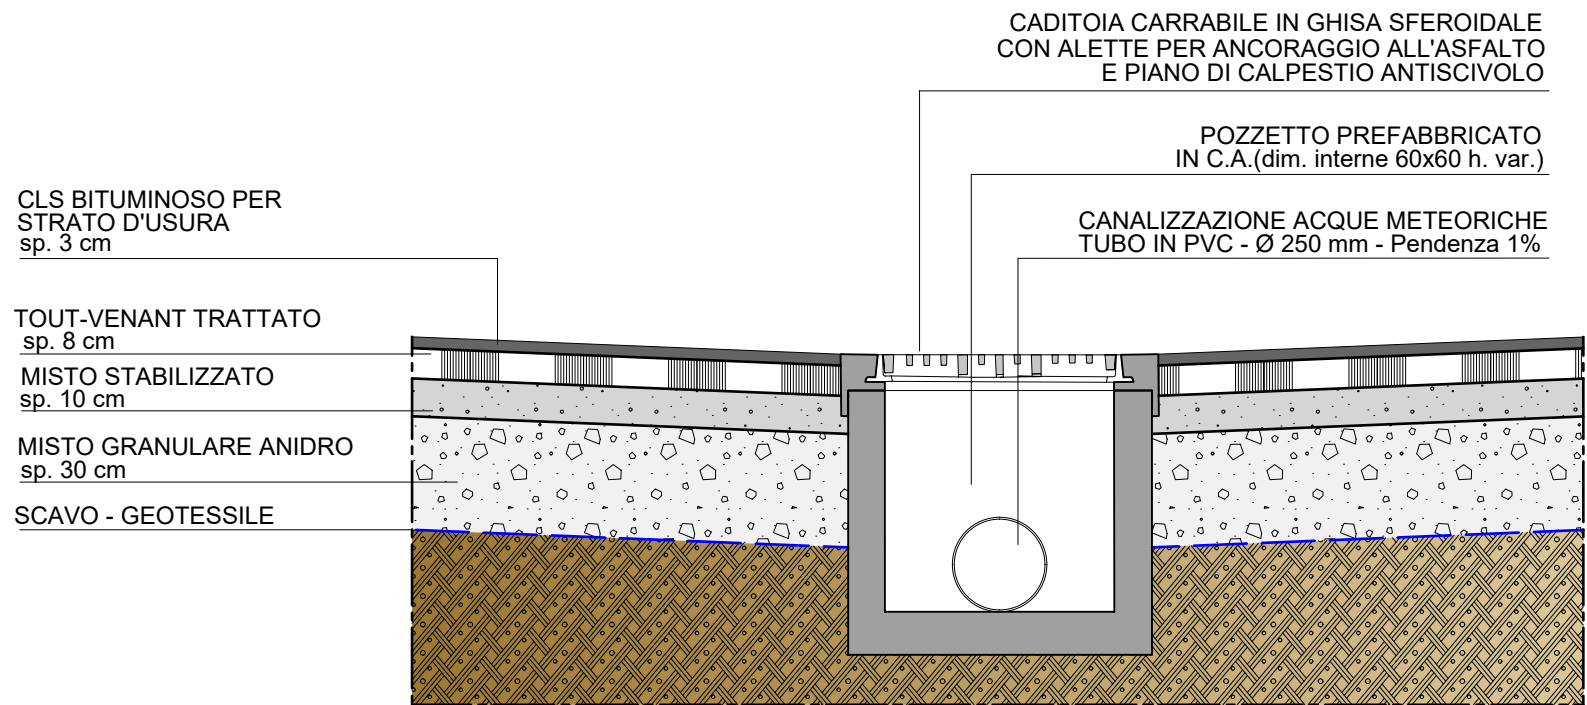


PARTICOLARE 4
CANALIZZAZIONE ACQUE METEORICHE

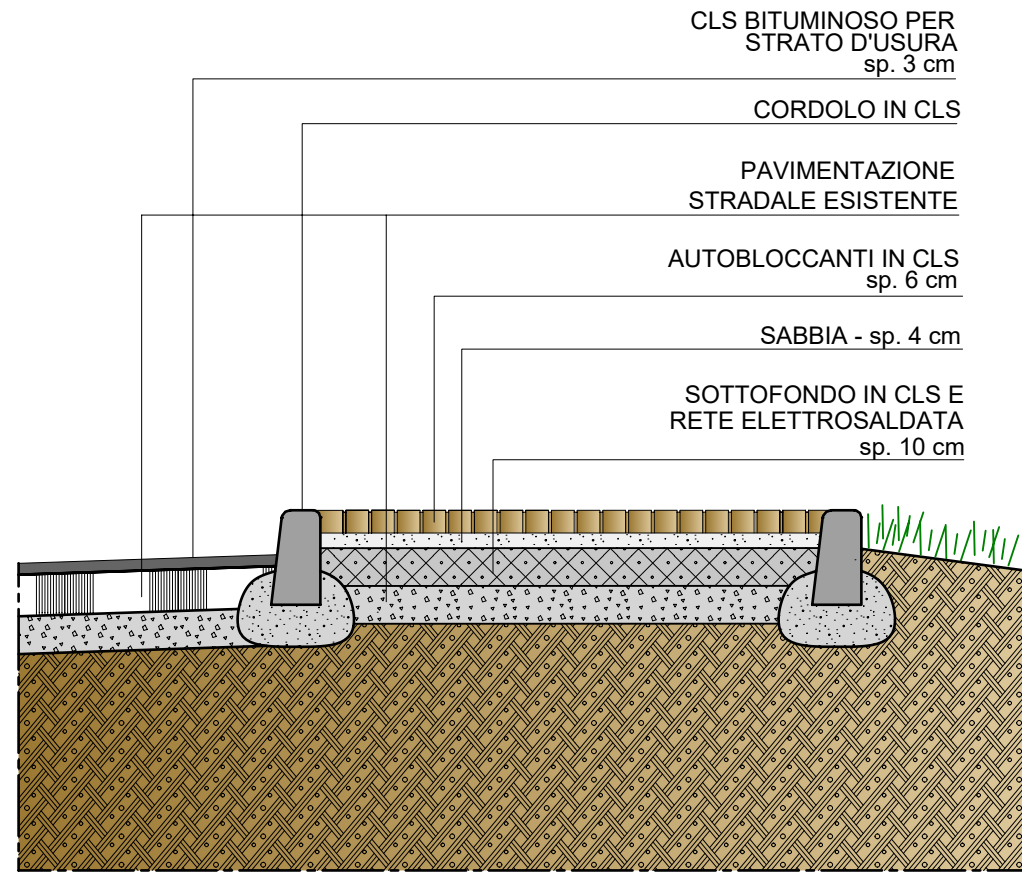

PARTICOLARE 2
MARCIPIEDE LATO DX

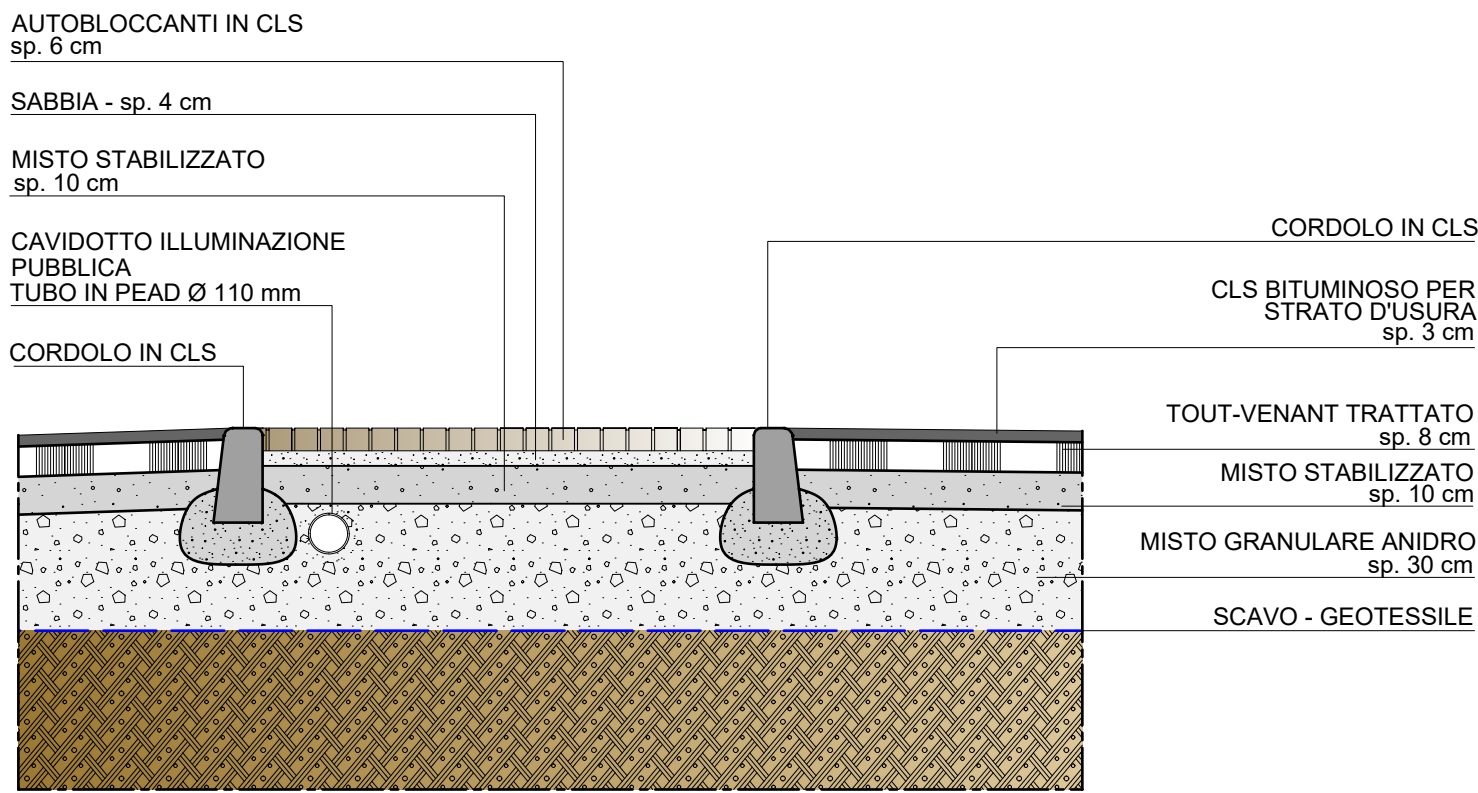

PARTICOLARE 3
MARCIPIEDE A RASO STRADA

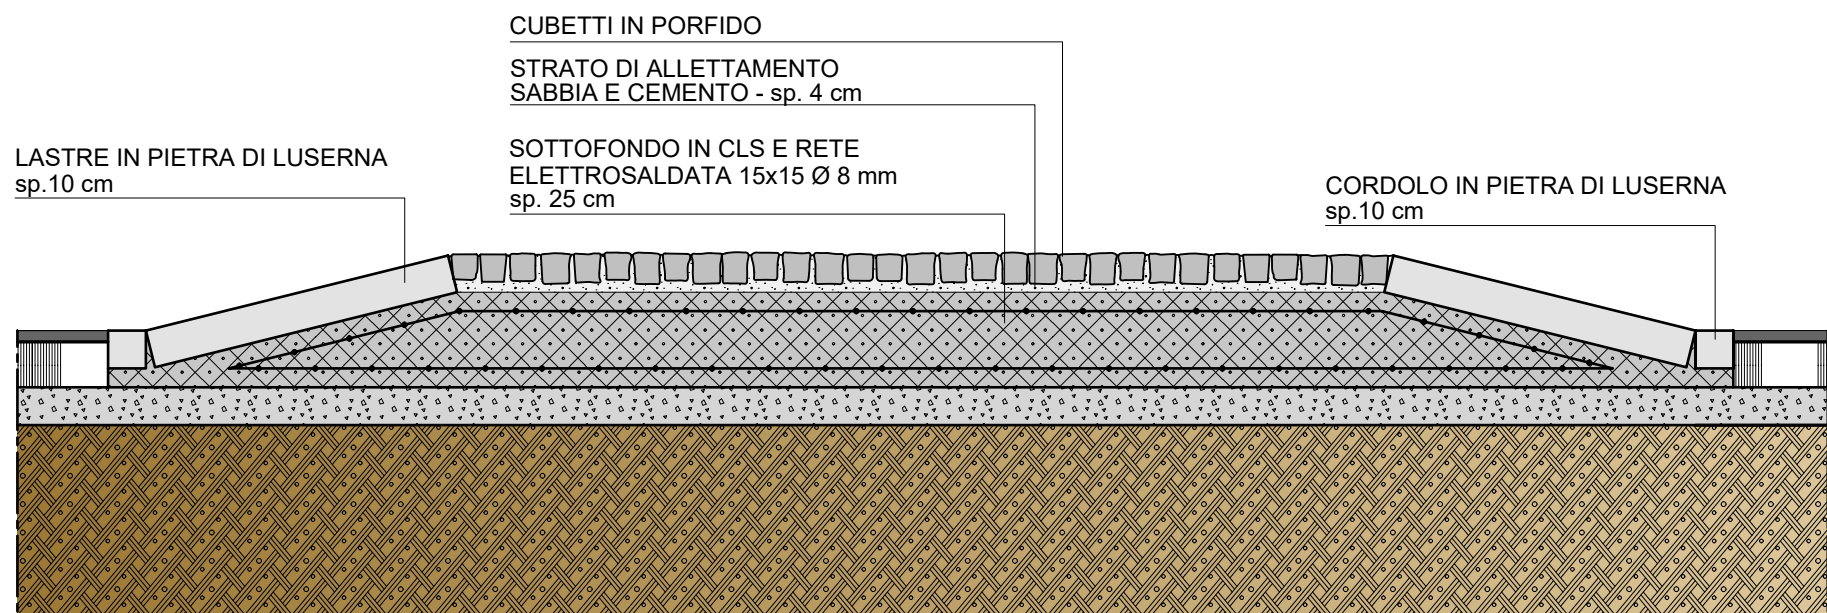

PARTICOLARE 5
DOSSO STRADALE



1964 bertotti A S S O C I A T I ARCHITETTURA & URBANISTICA VALPERGA - VIA GIUSEPPE VERDI 17 - TO TEL./FAX +39 0124.617239 P.IVA 03091120018 tecnico@bertottiasociati.it diego@bertottiasociati.it sergio@bertottiasociati.it 55° ANNIVERSARIO 1964-2019 SPAZI E LUOGHI PER PERSONE E COMUNITÀ	COMUNE DI	VALPERGA
	COMMITTENTE	MOLINO PEILA S.P.A.
	PROGETTO	VARIANTE SEMPLIFICATA PRGC AREA EX CENTRO MELE
	FASE PROGETTO	ESECUTIVO ARCHITETTONICO OPERE DI URBANIZZAZIONE
	TAVOLA	PARTICOLARI COSTRUTTIVI INTERVENTO 2
RESPONSABILE DI PROGETTO (per verifica e risseme)	PROFESSIONISTA	arch. DIEGO BERTOTTI
	COLLABORAZIONE ESTERNA URBANISTICA	ing. PIER GIORGIO GAMERRO
	COLLABORAZIONE ESTERNA	geom. ANTONELLA VALENTE
	DATA PROGETTO	01/2019
	DATA REVISIONE 1	01/2020
COMMITTENZA (per verifica ed accettazione)	COMMESSA	P07-1103-DM-0219
	SCALA DISEGNO	1:20
	TAVOLA N.	OU.05
	DATA REVISIONE 2	
	DATA REVISIONE 3	
	DATA REVISIONE 4	
	CONTROLLO U.T.	