





PLANIMETRIA COMPENSAZIONI AMBIENTALI
SCALA 1:200

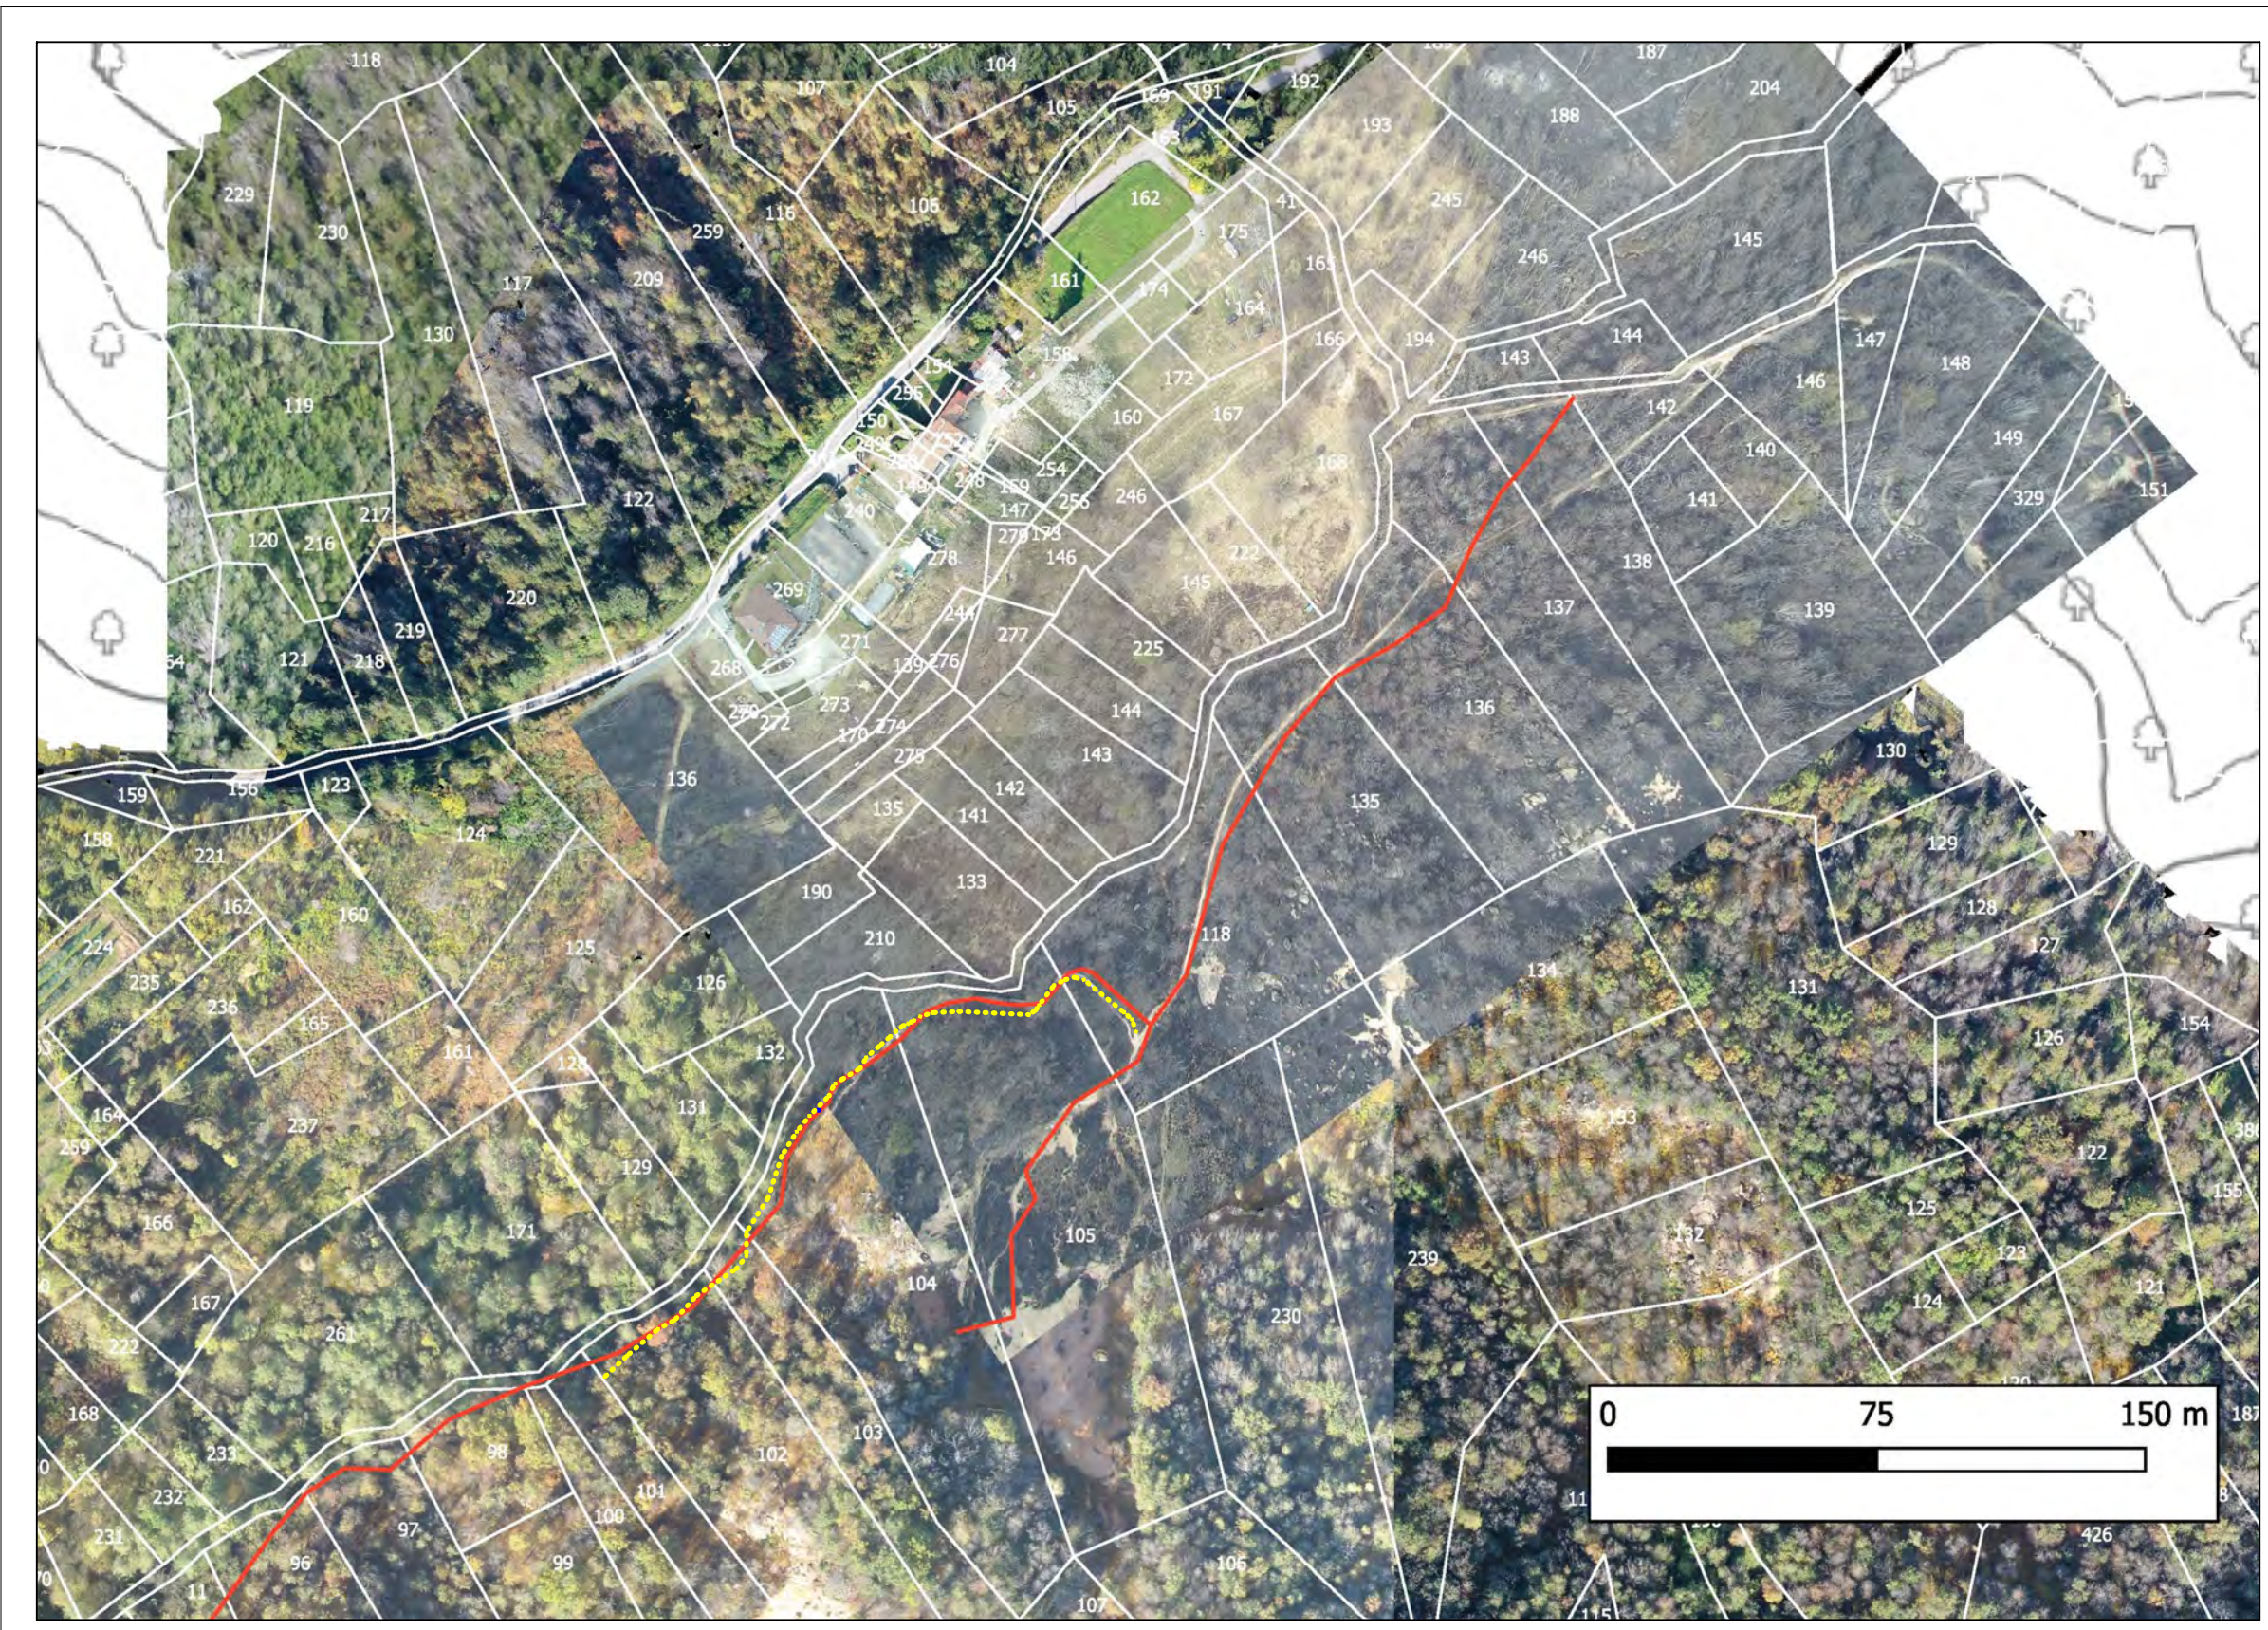


ESTRATTO DI MAPPA CON SOVRAPPOSIZIONE IMMAGINE DRONE
COMUNE DI VALPERGA - FOGLIO 10
SCALA 1:2000

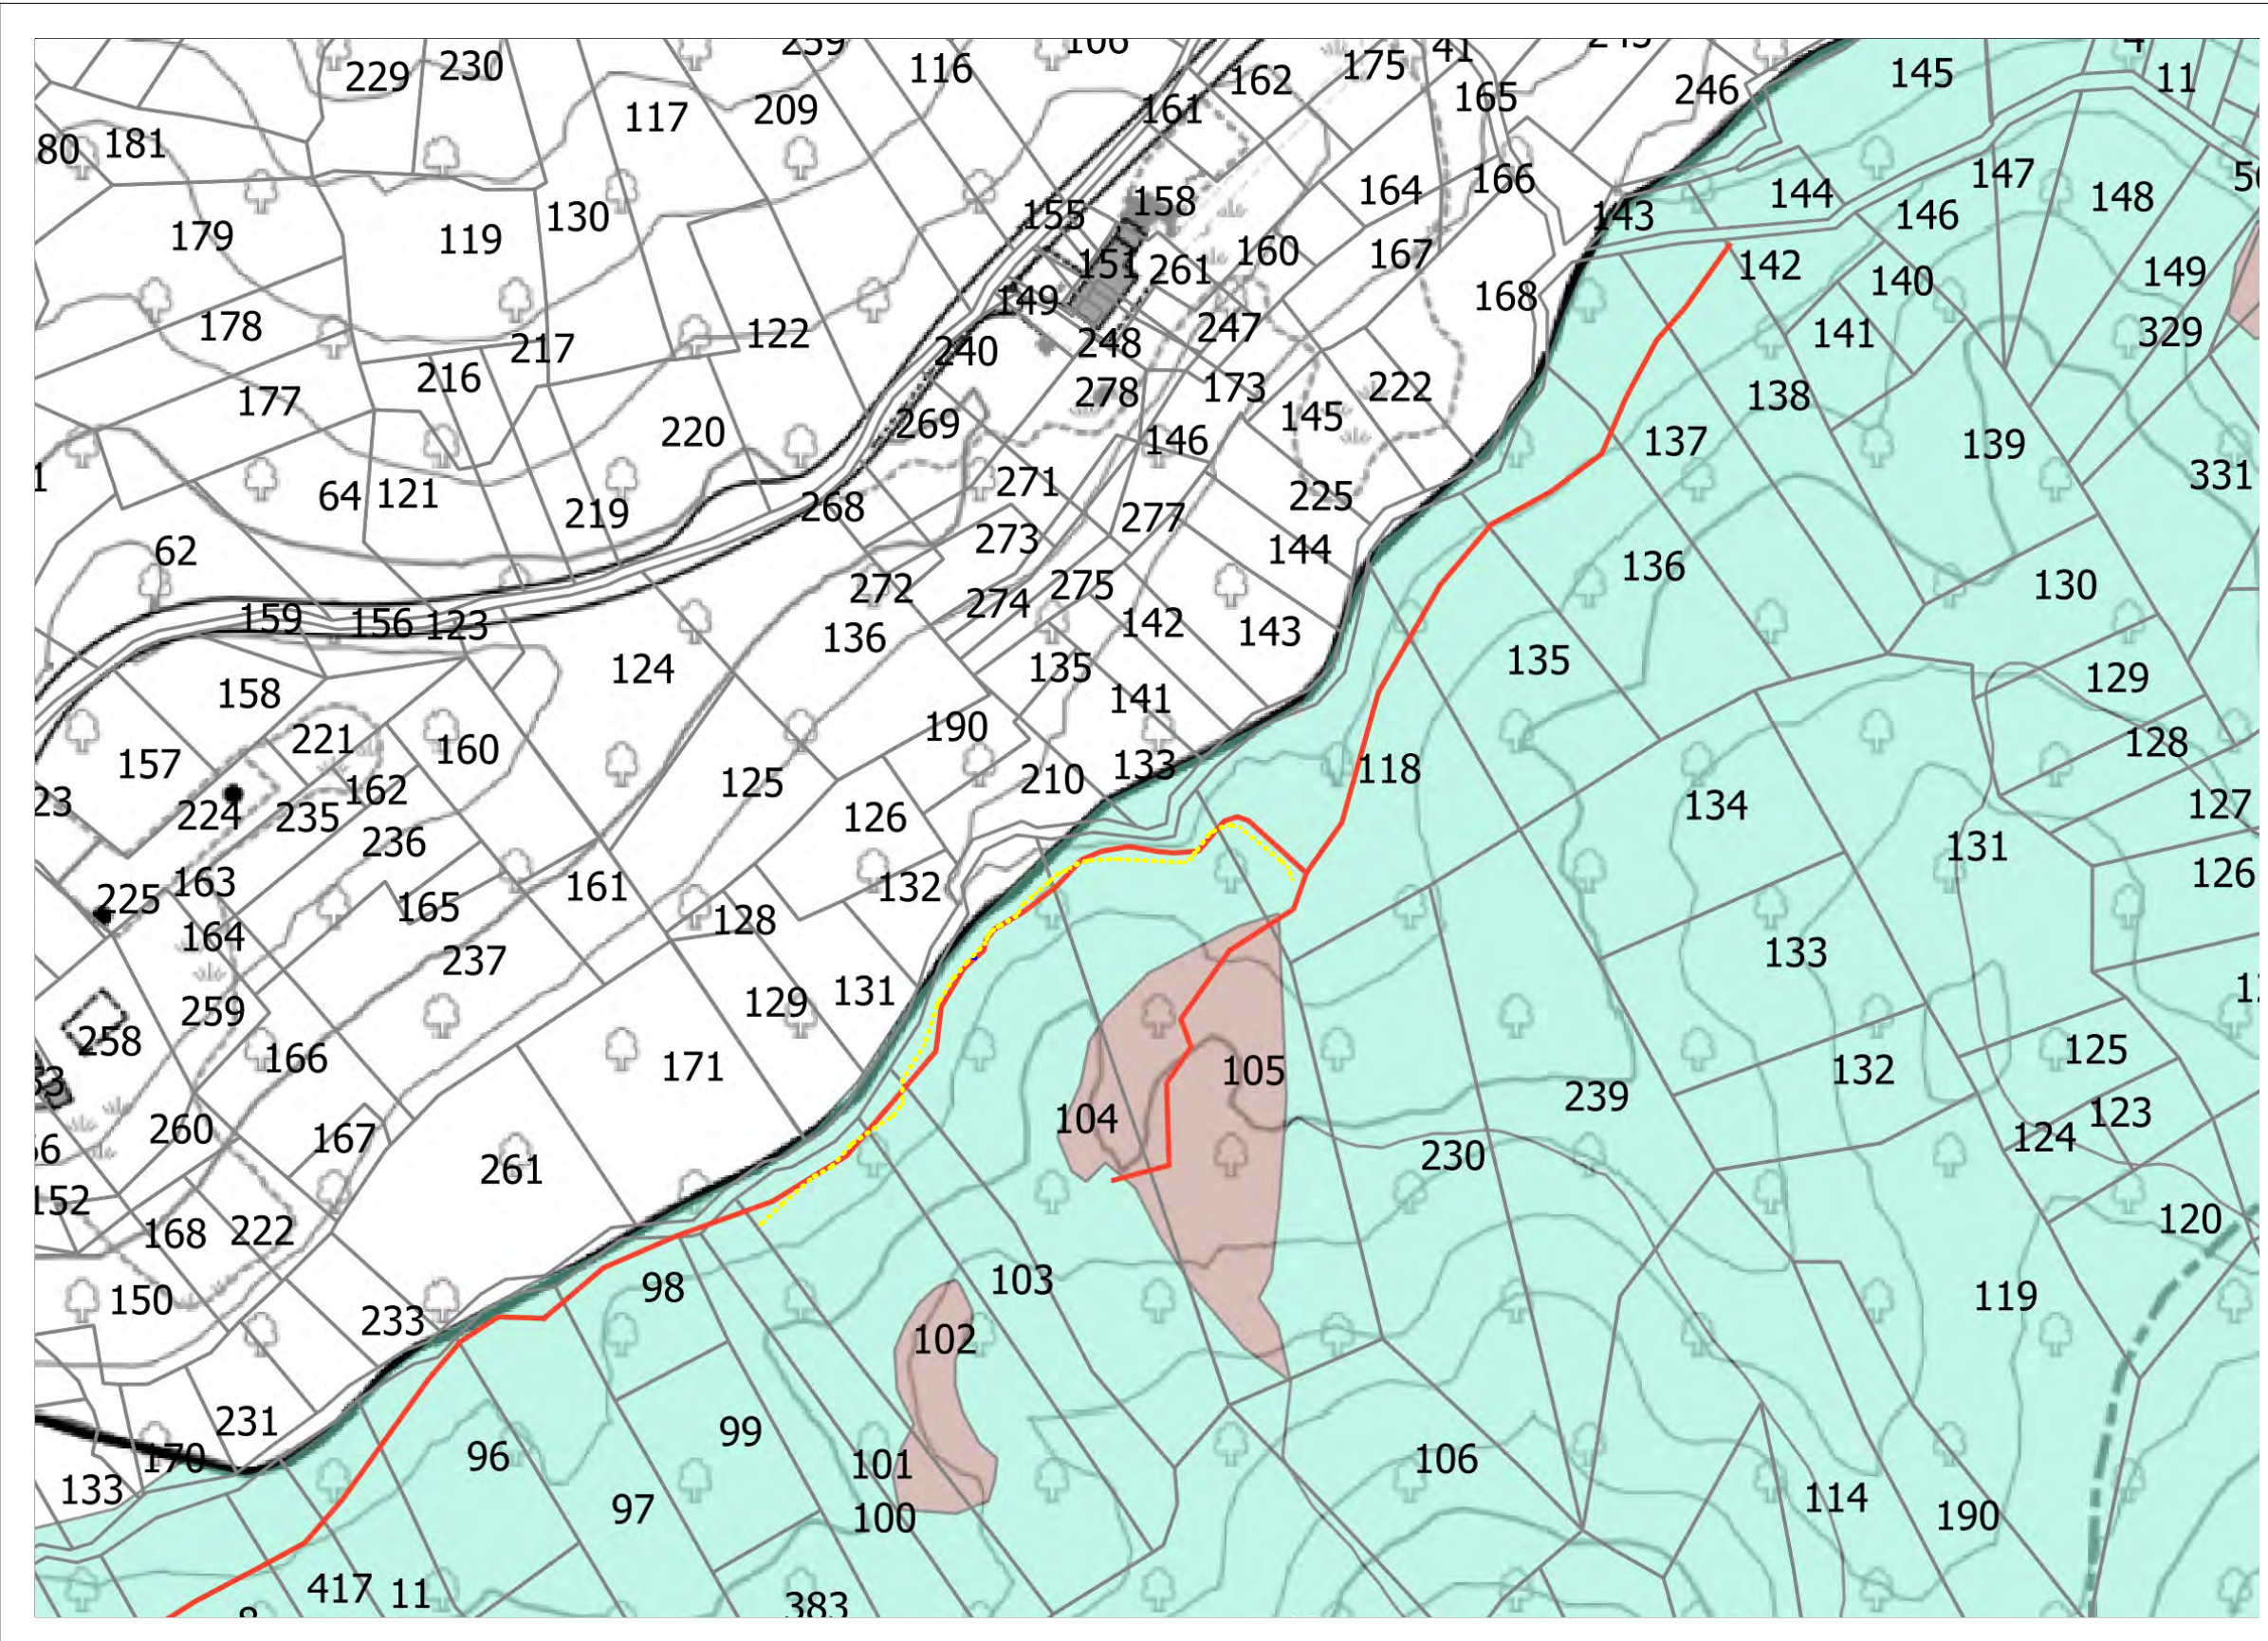

ESTRATTO DI MAPPA CON CARTA TECNICA REGIONALE
COMUNE DI VALPERGA - FOGLIO 10
SCALA 1:2000

LEGENDA	
	Tratto del Percorso Naturalistico n.4 oggetto di recupero ecologico
	Superficie di compensazione ambientale in progetto
	Passerella sopraelevata in legno oggetto di ripristino
	Parapetto in legno oggetto di ripristino
	Rio Levesa

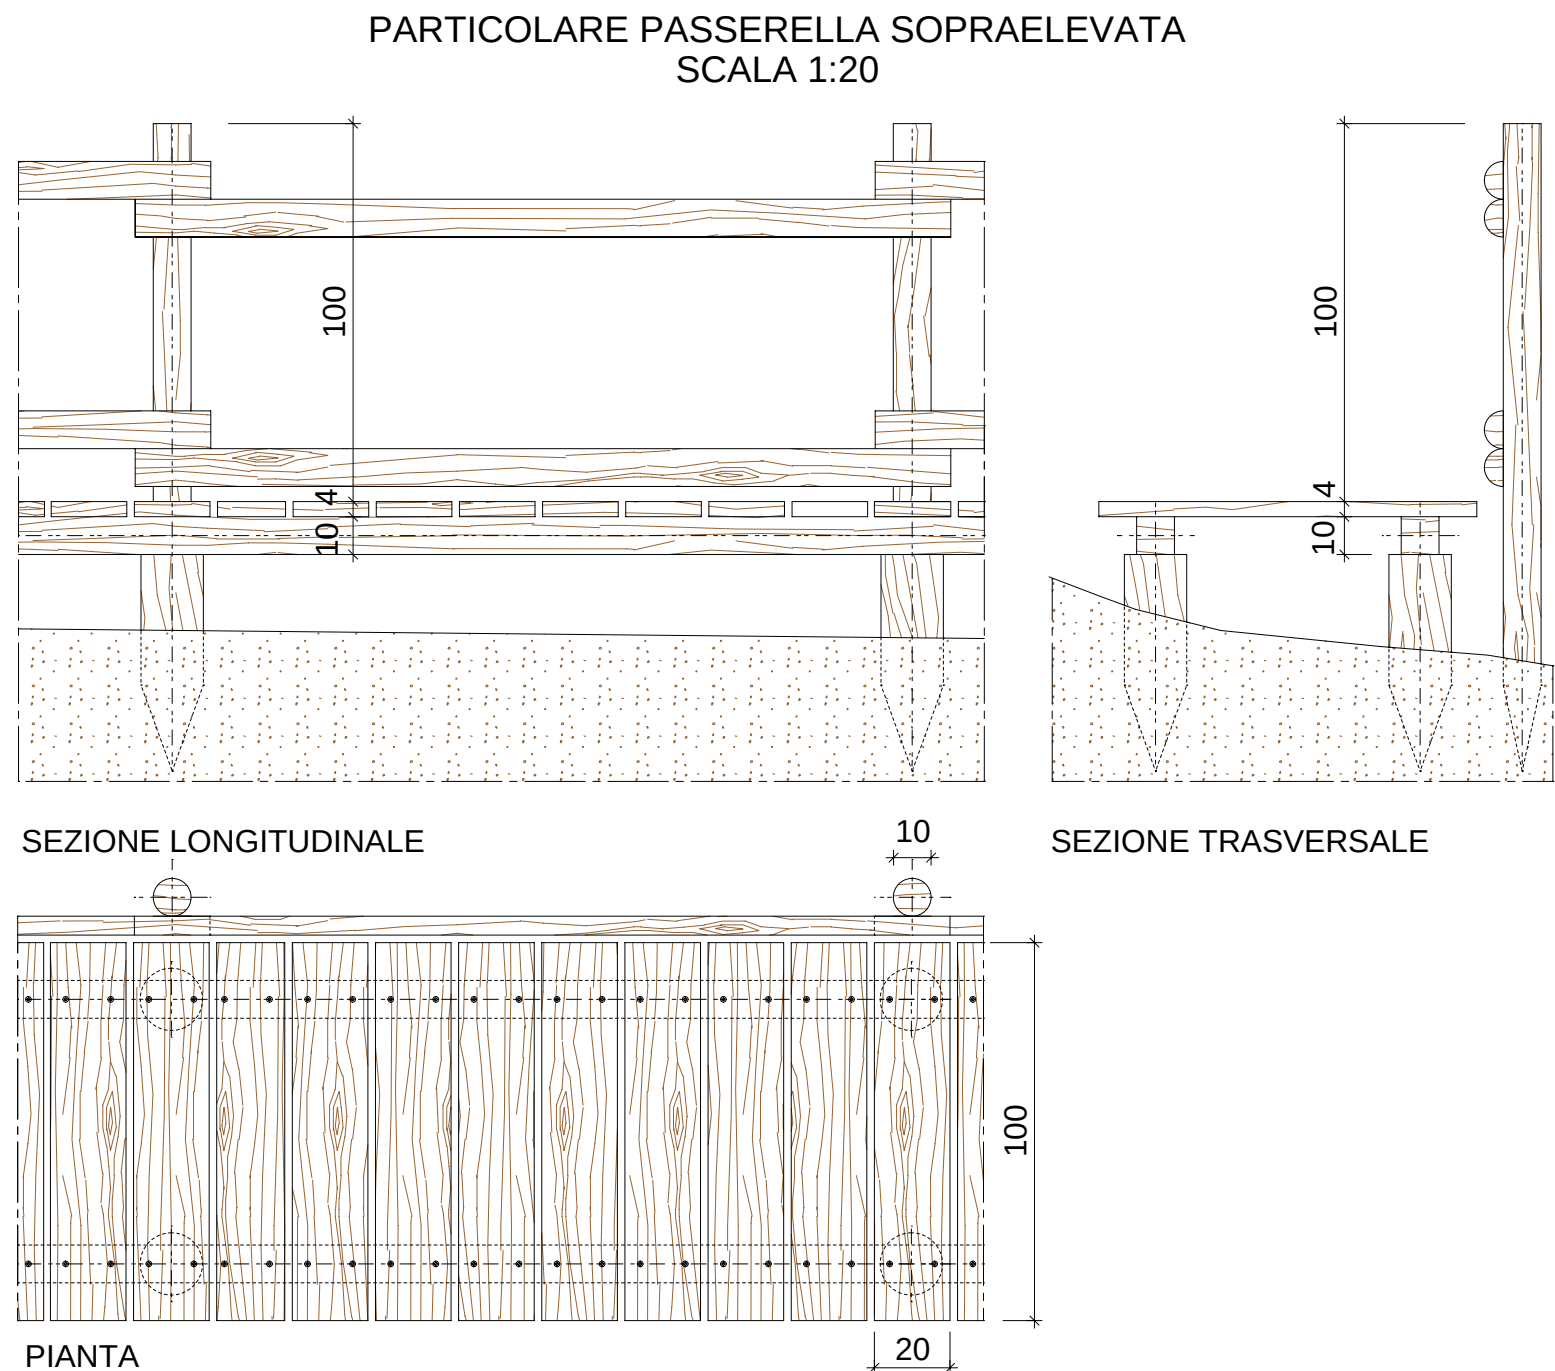

 VALPERGA - VIA GIUSEPPE VERDI 11 - 10129 TEL. 011/24.11.1111 bertotti@bertottiasociati.it www.bertottiasociati.it	COMUNE DI	VALPERGA
	COMITENTE	MOLINO PEILA S.P.A.
	PROGETTO	VARIANTE SEMPLIFICATA PRGC AREA EX CENTRO MELE
	FASE PROGETTO	URBANISTICO
	TAVOLA	ELABORATI GRAFICI COMPENSAZIONI AMBIENTALI IN PROGETTO
 SPAZI E LUOGHI PER PERSONE E COMUNITA'	PROFESSIONISTA	ing. PIER GIORGIO GAMERRO
	COLLABORAZIONE ESTERNA URBANISTICA	geom. ANTONELLA VALENTE
	COLLABORAZIONE ESTERNA	
	RESPONSABILE DI PROGETTO (per ufficio)	
	COMITENZA (per ufficio)	
	DATA PROGETTO	01/2020
	DATA REVISIONE 1	
	DATA REVISIONE 2	
	DATA REVISIONE 3	
	DATA REVISIONE 4	
	COMMESSA	POT-1103-DM-0219
	SCALA DISEGNO	VARIE
	TAVOLA N.	

UR.06