

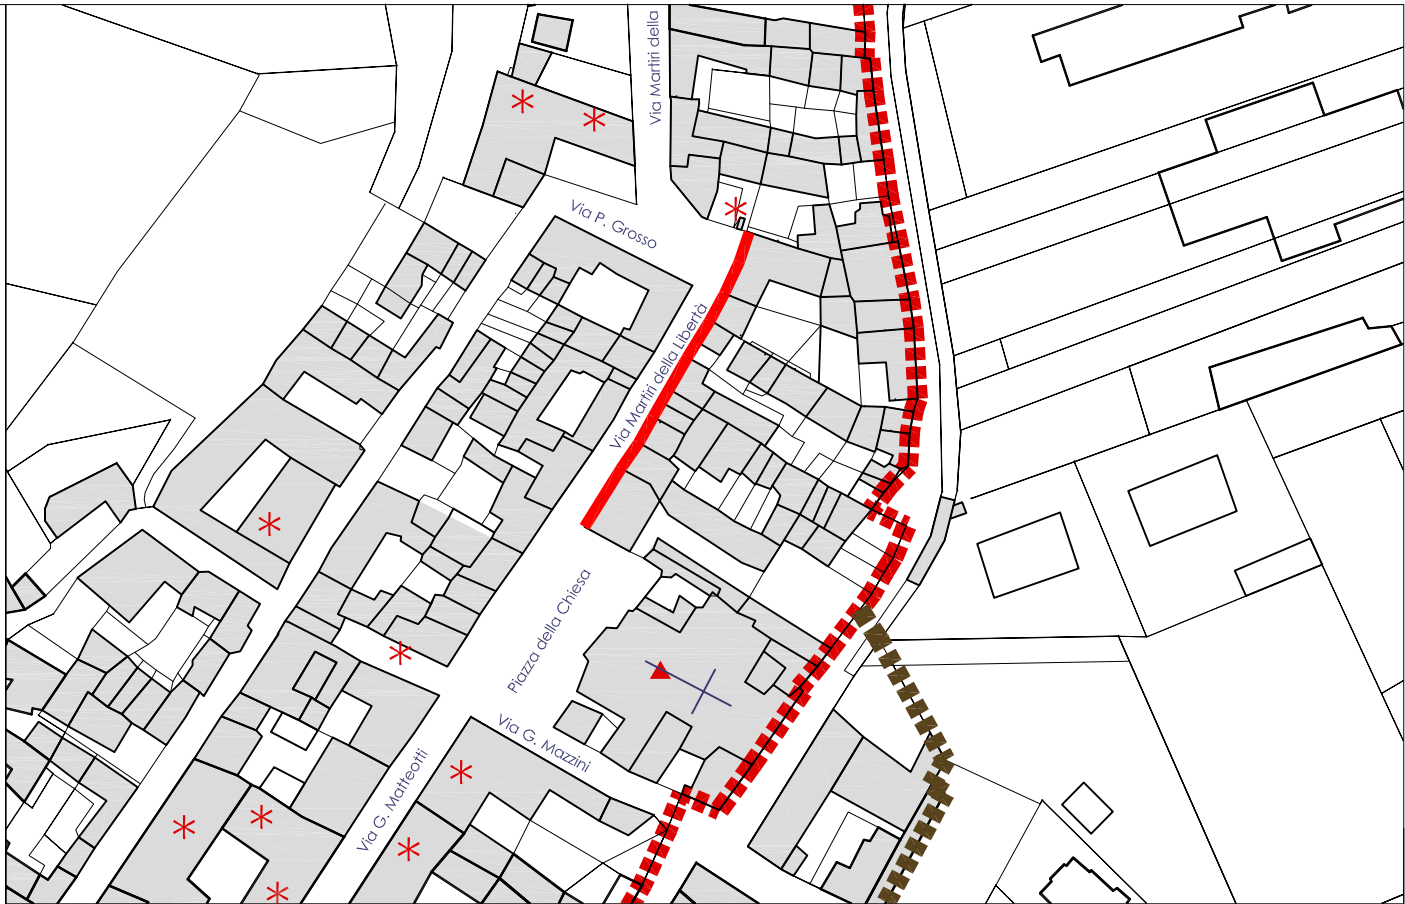


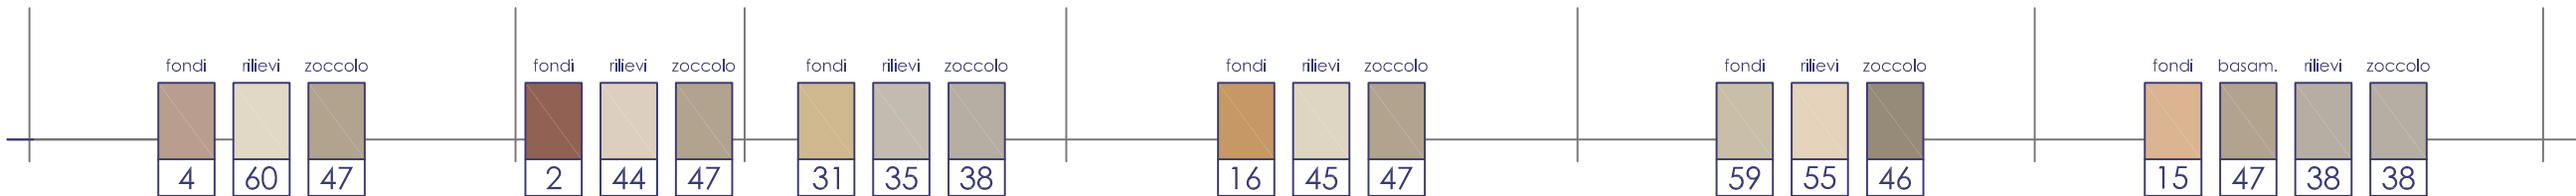

PRINCIPALI ELEMENTI DI CRITICITA' PERCETTIVA

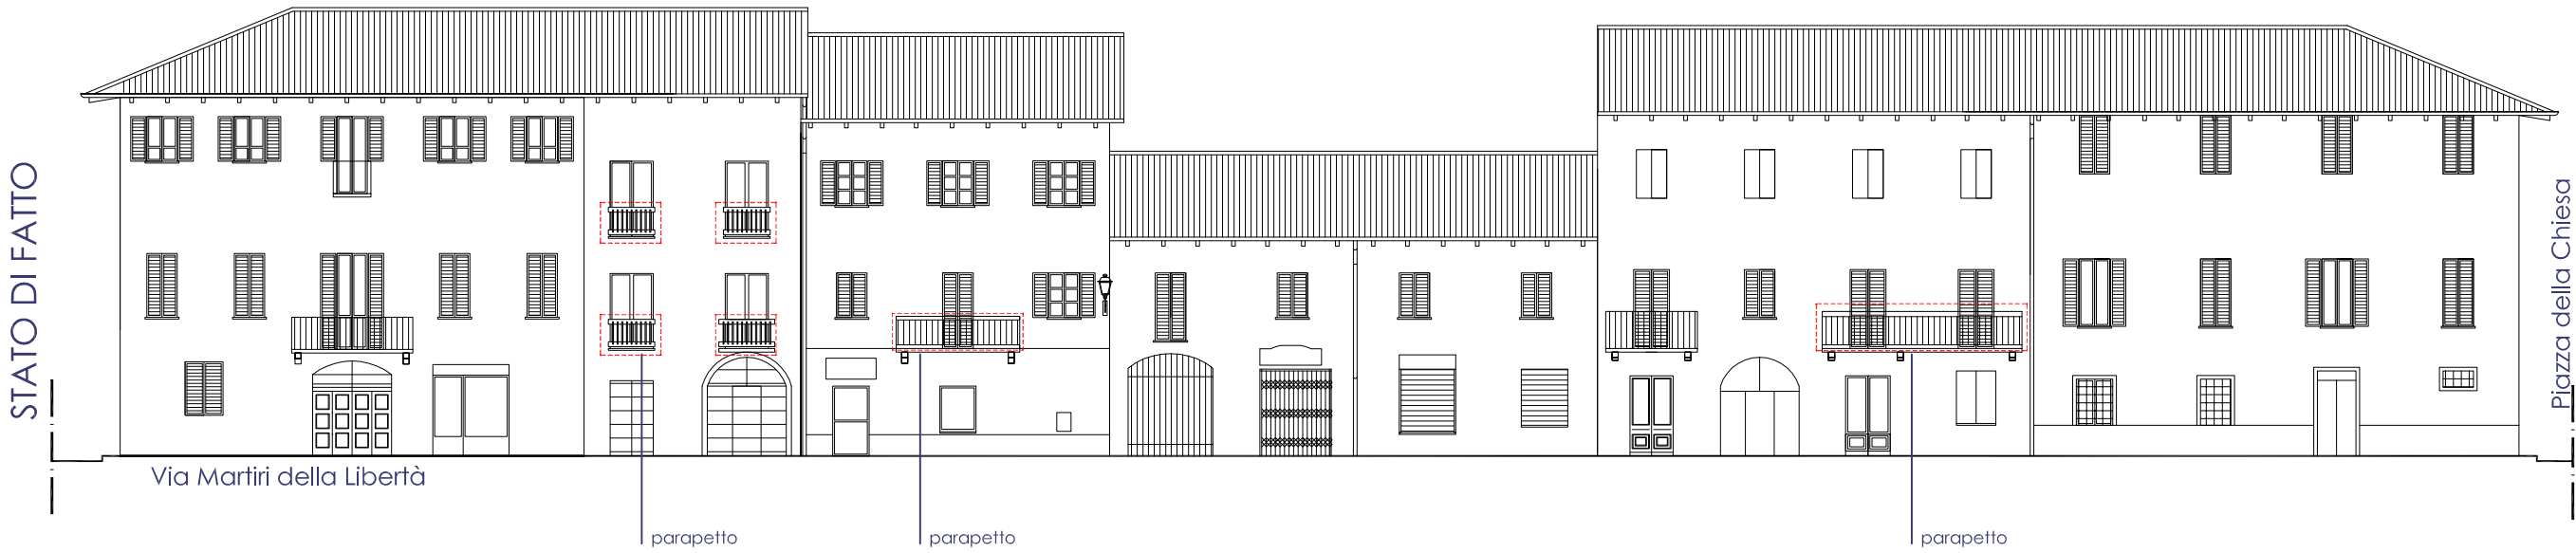

COMUNE DI VALPERGA  
PROVINCIA DI TORINO  
**PIANO COMUNALE  
DEL COLORE**

**RILIEVO E PROPOSTA CROMATICA**  
Via Martiri della Libertà

Elaborato  
**4.8**

**Committente:**  
Comune di Valperga  
Via Matteotti 19 - 10087 Valperga (TO)

**A cura di:**  
Arch. Lorenzo Prizzon  
AREA snc di F. Prizzon e C.  
Via Varallo 28a - 10153 Torino (TO)  
lorenzo.prizzon@areatorino.it  
tel 011 888600  
fax 011 8396327

Data elaborato: maggio 2017

Revisione:

Aggiornamento:

(approvato con Deliberazione del Consiglio Comunale n. del / / )