




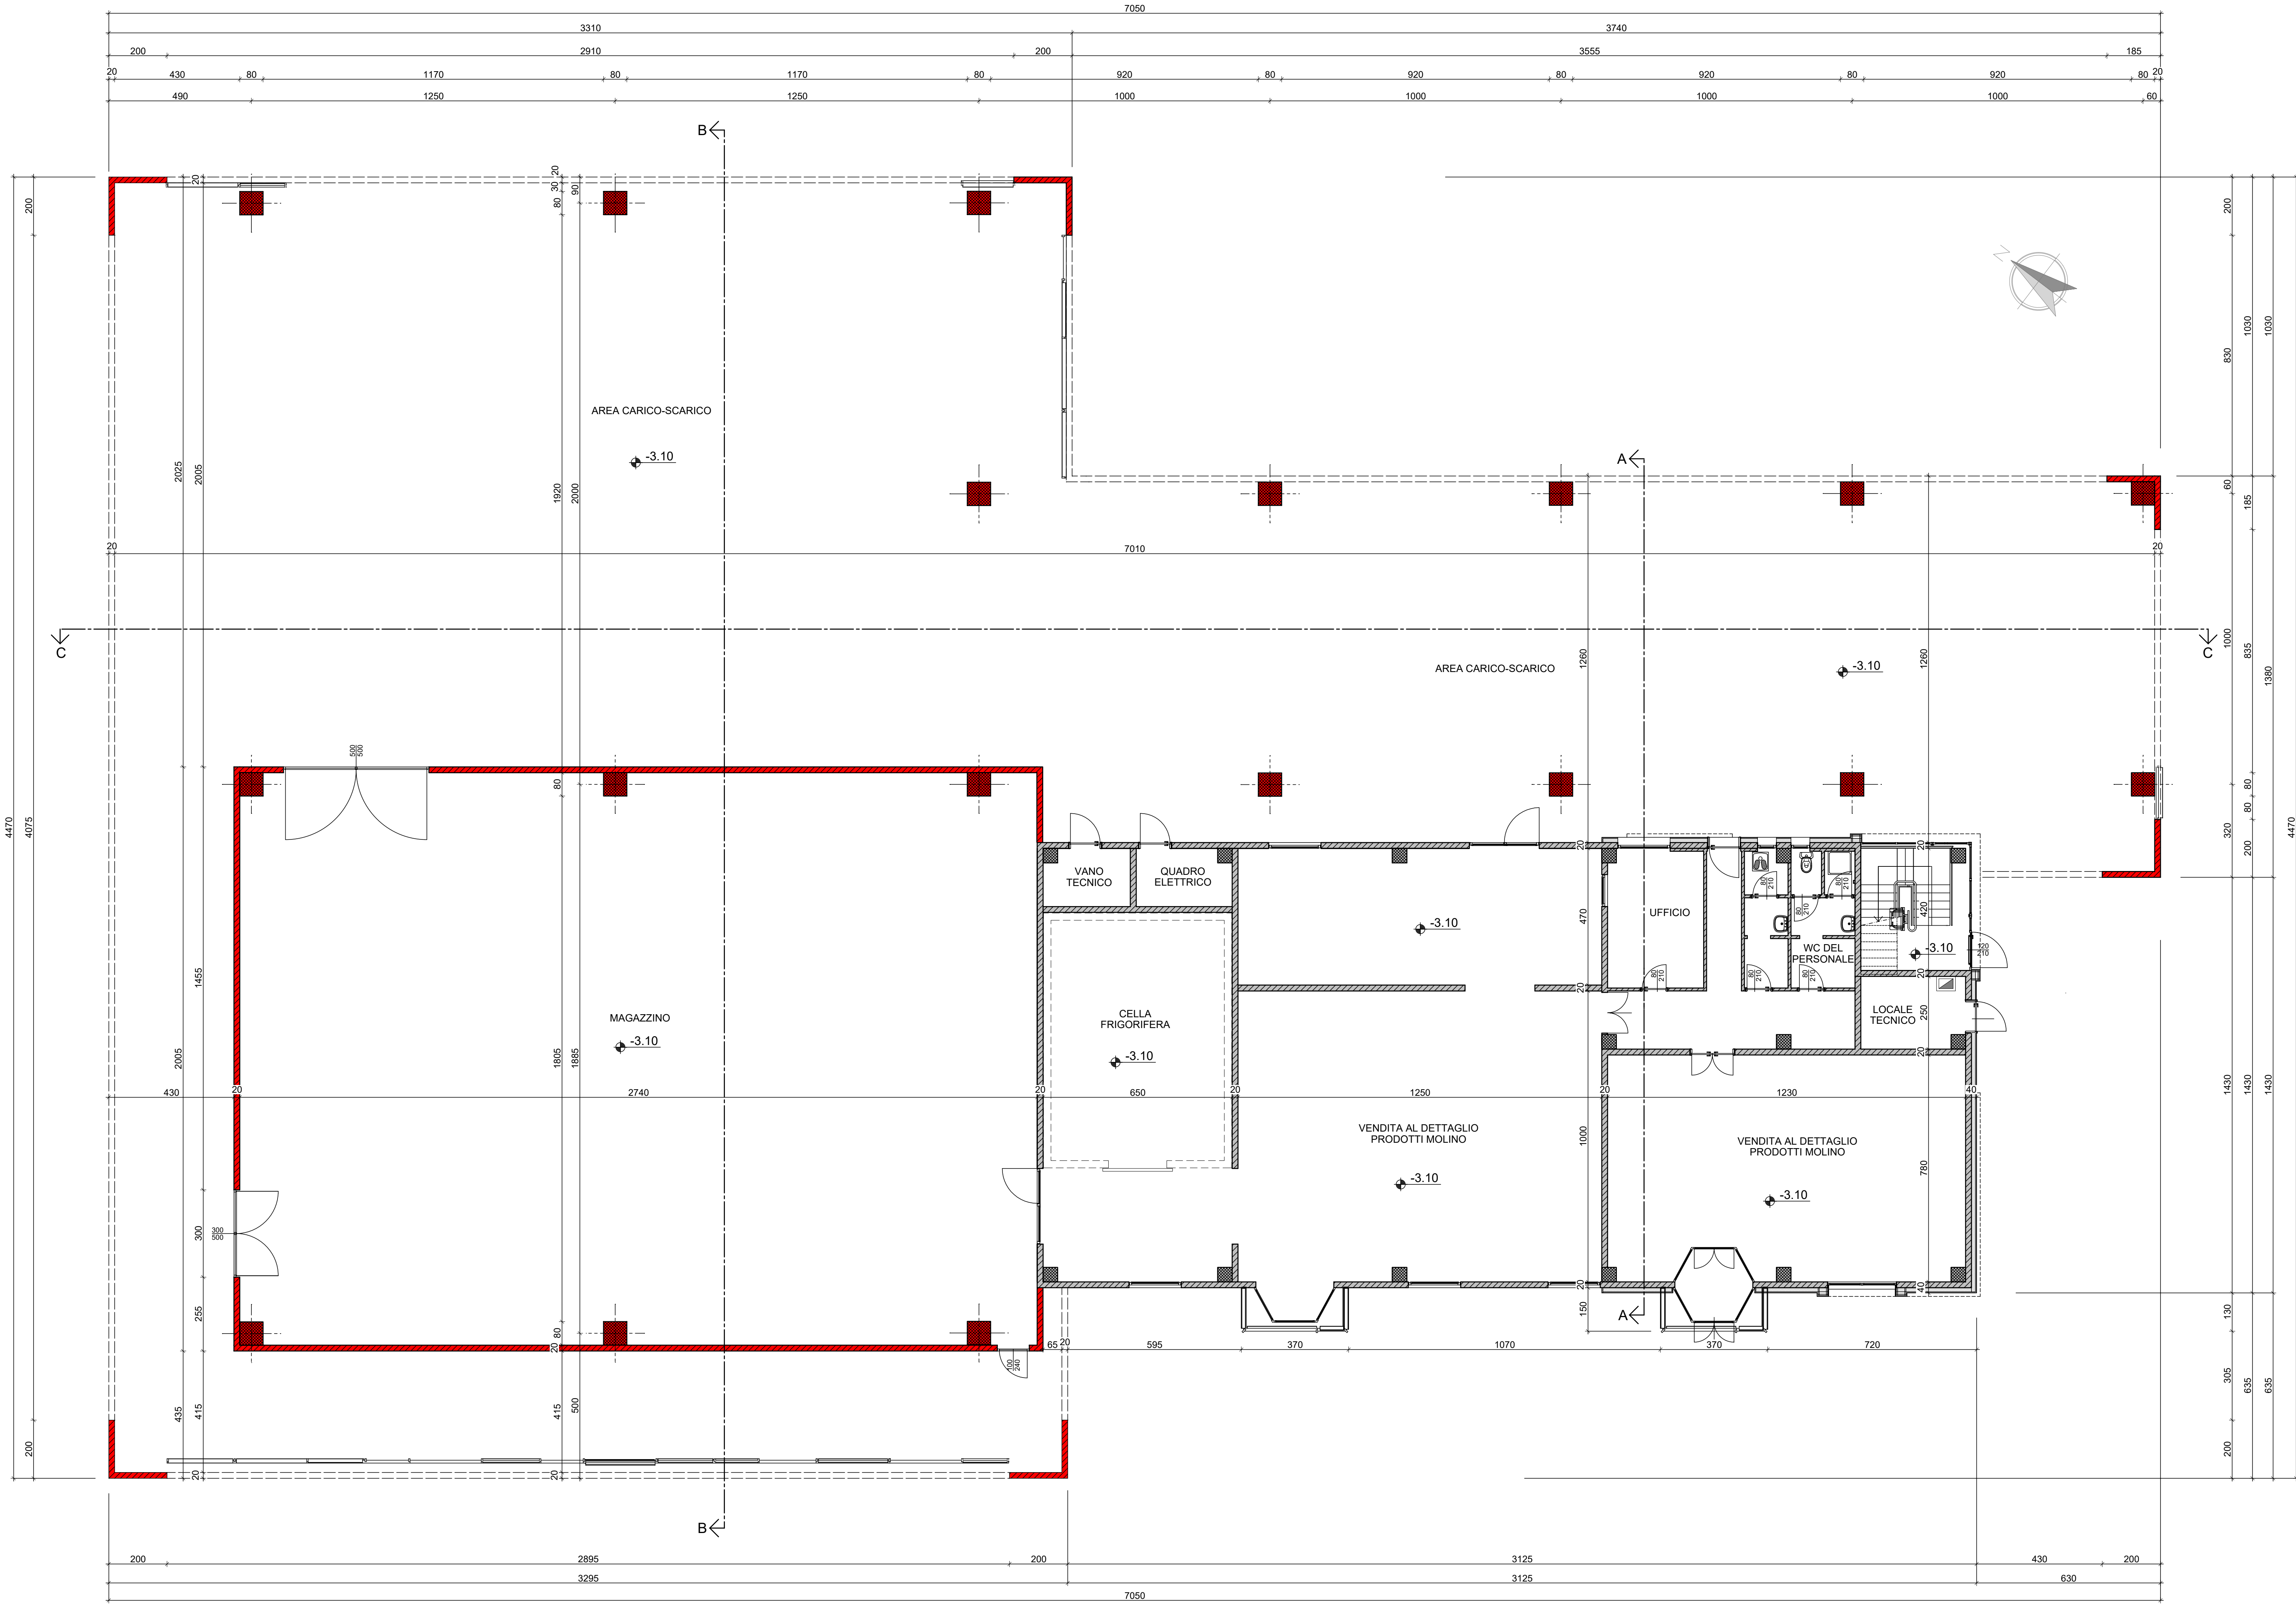

PIANTA PIANO TERRENO

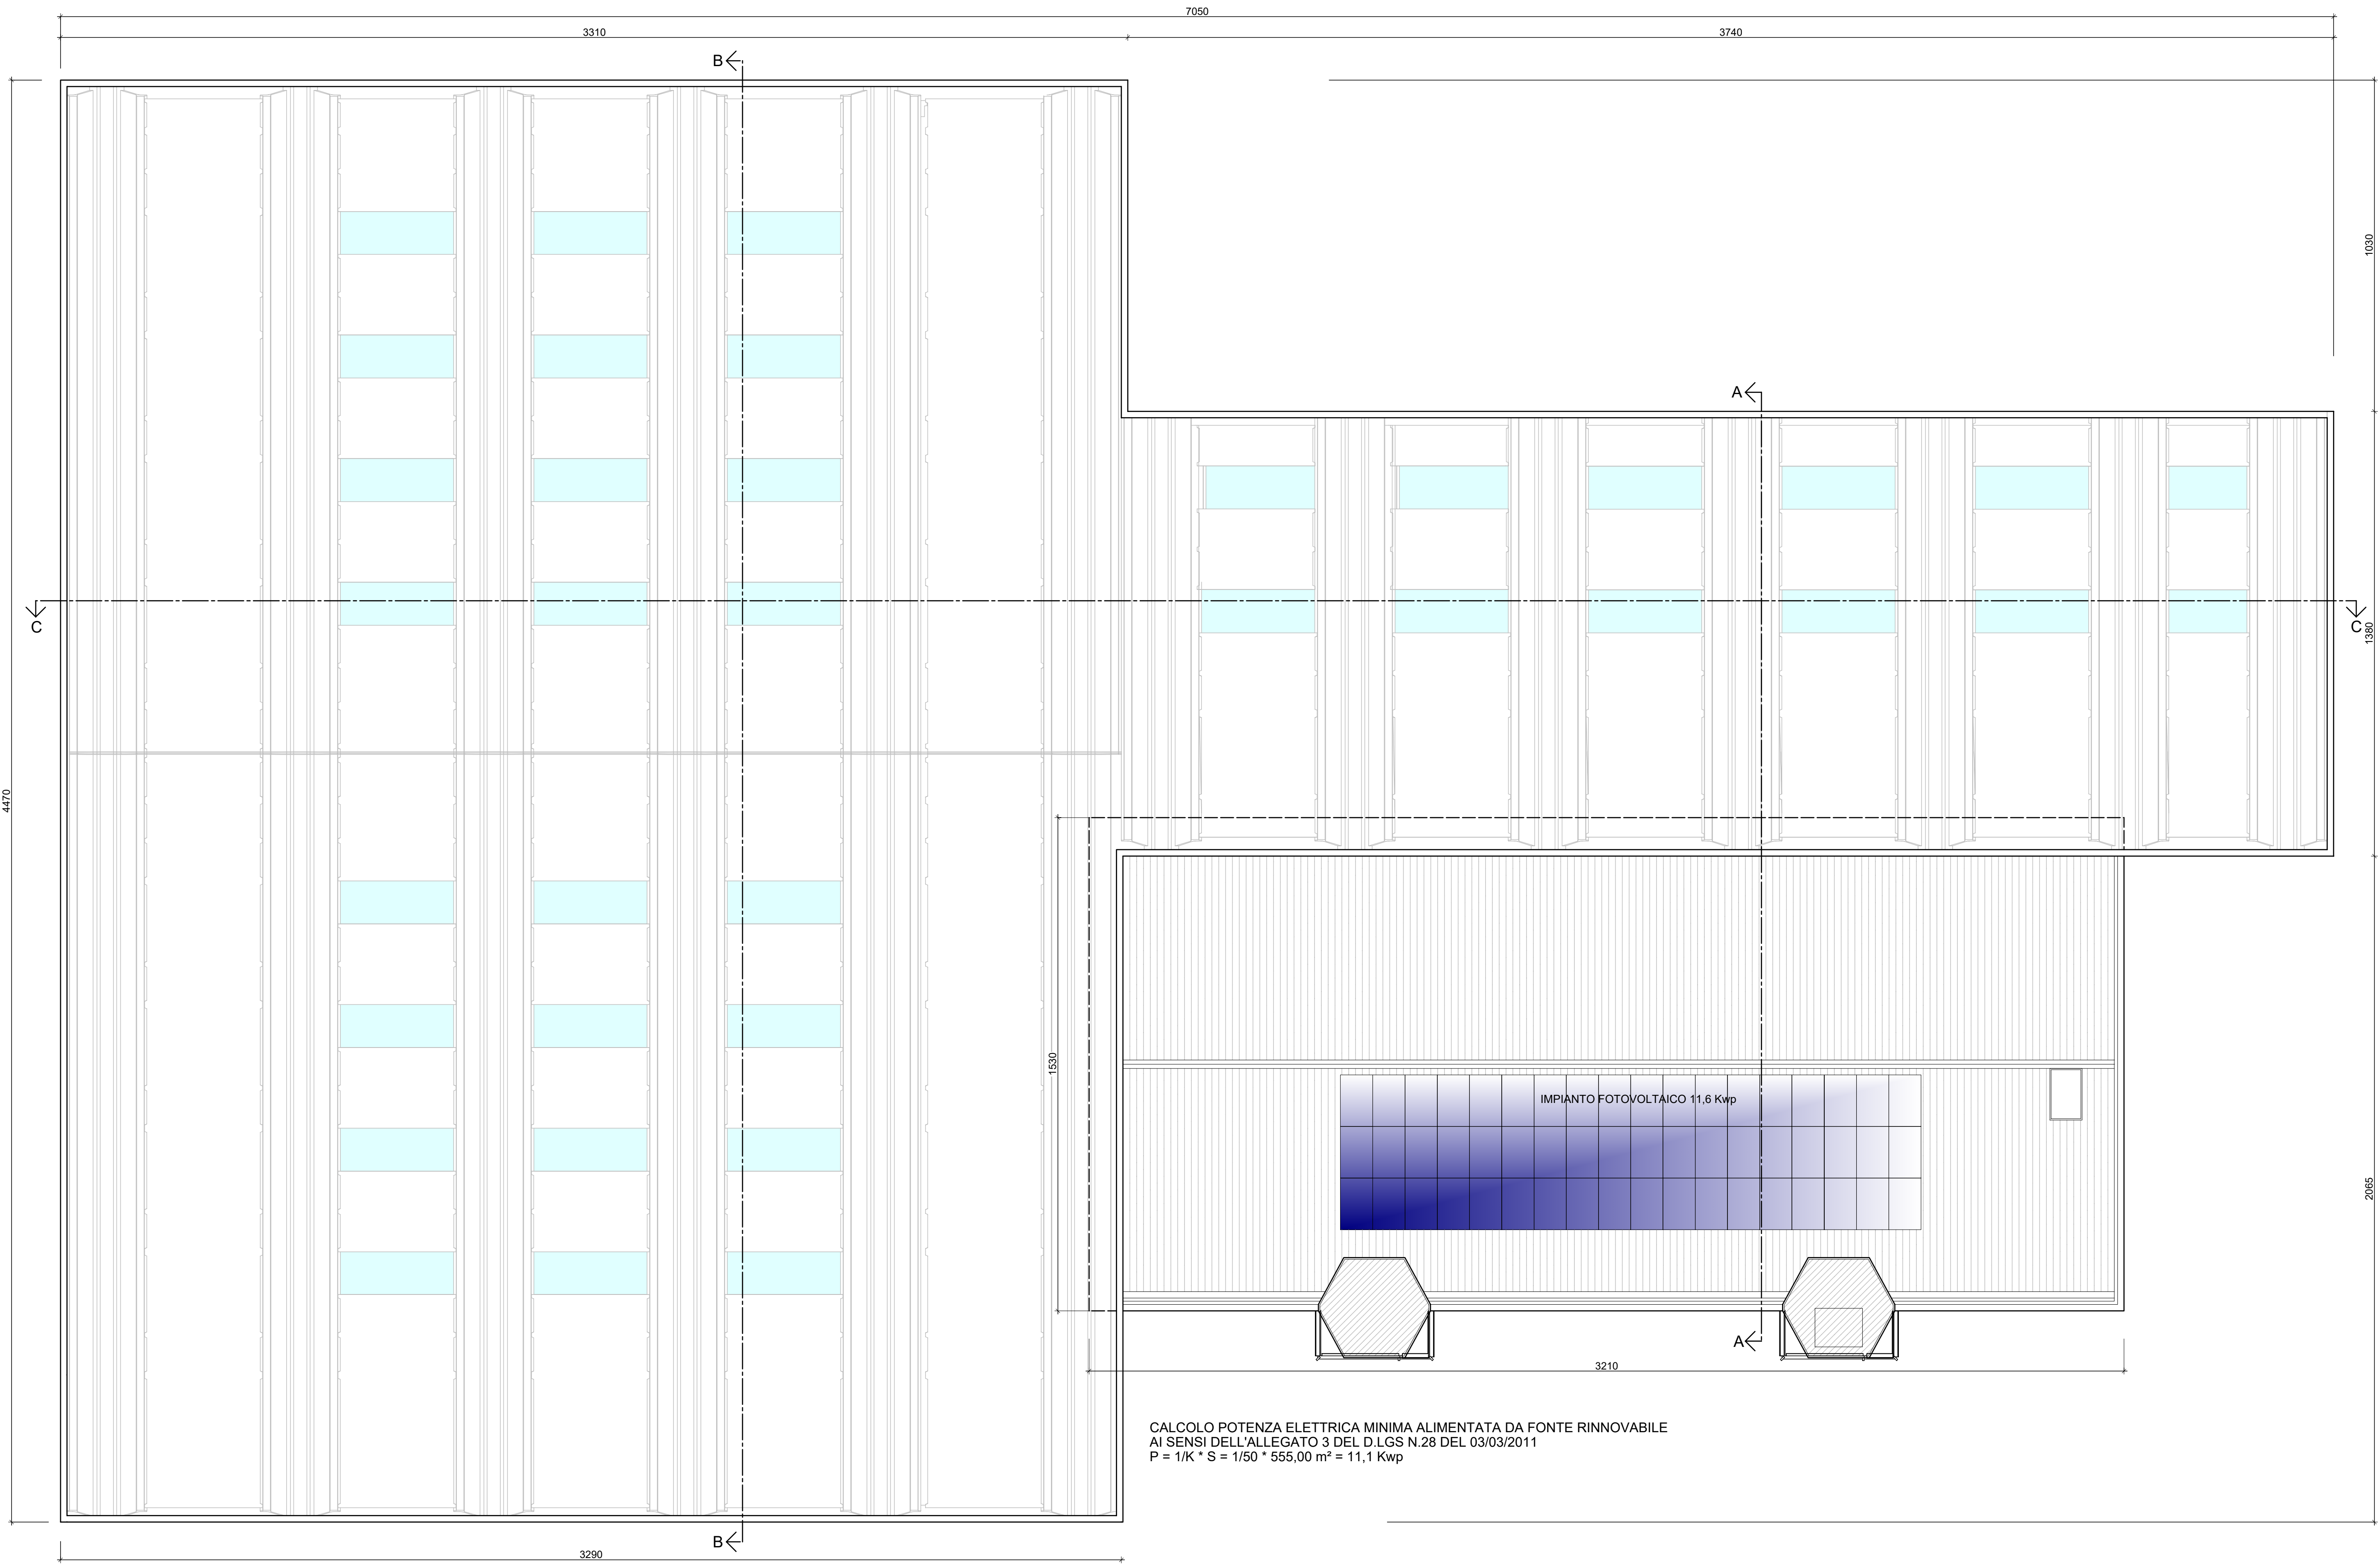

PIANTA COPERTURE

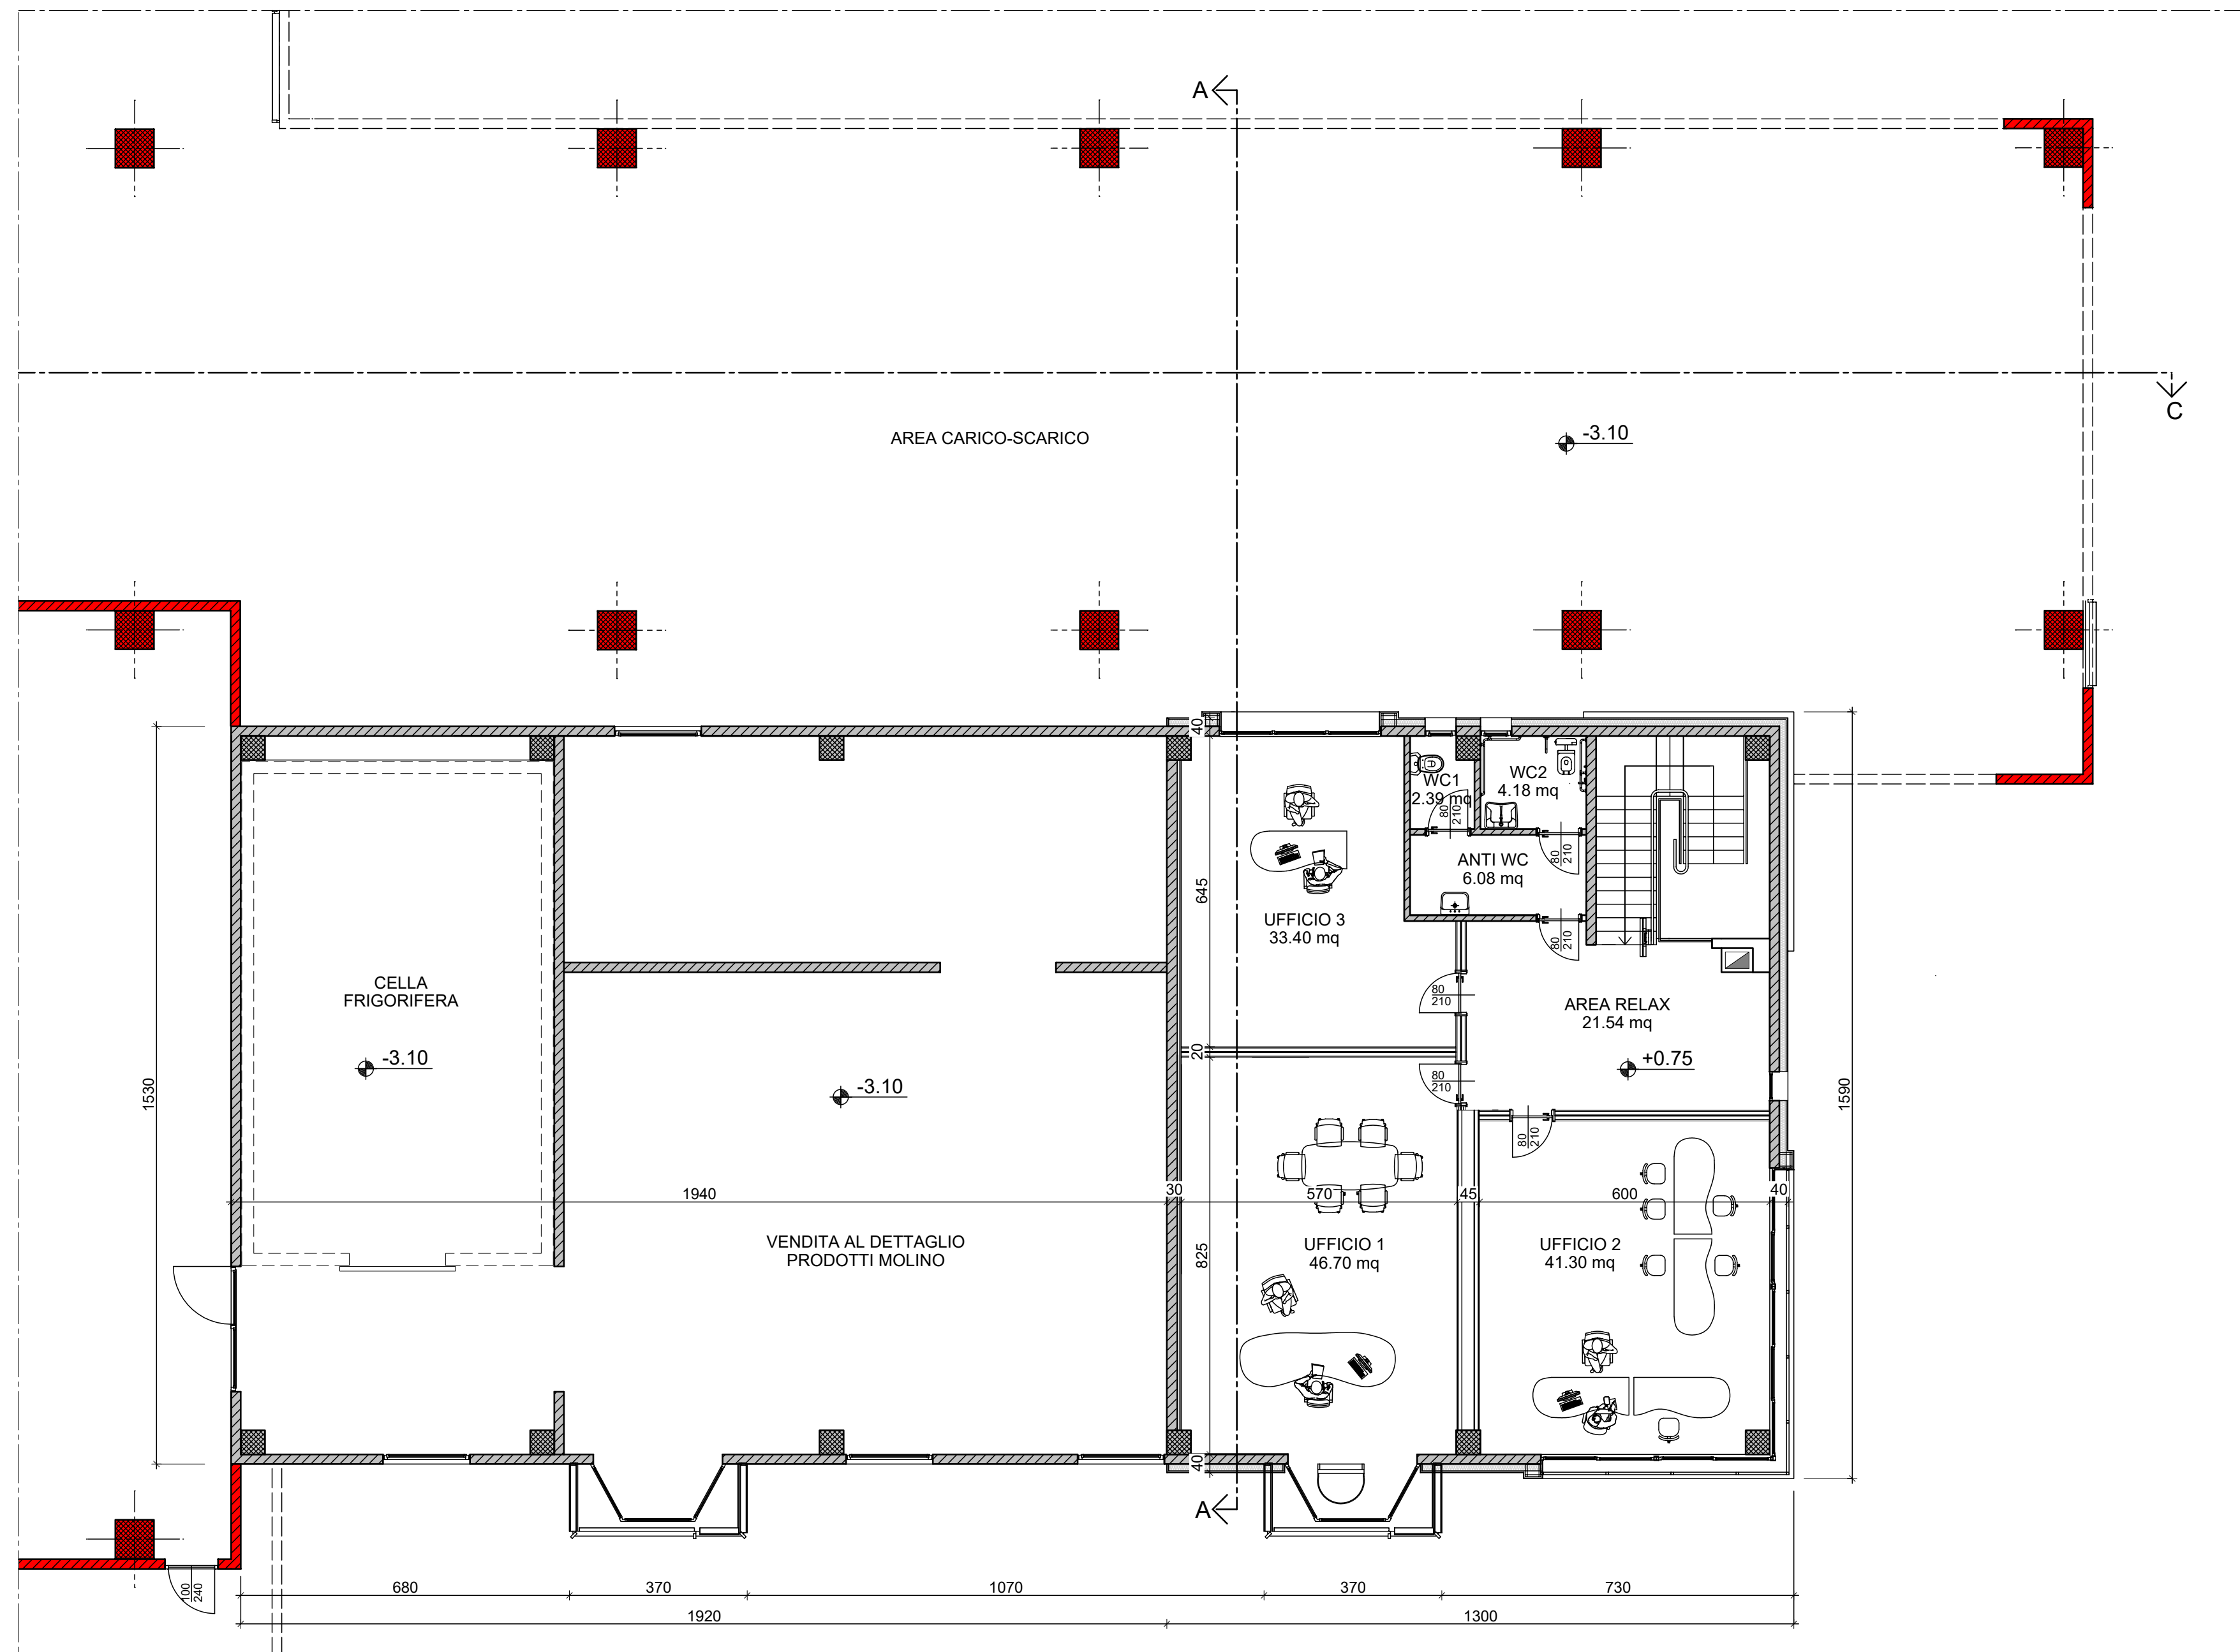

PIANTA PIANO PRIMO

1964 bertotti A S S O C I A T I ARCHITETTURA & URBANISTICA VALPERGA - VIA GIUSEPPE VERDI 17 - 10100 TEL. 011/24.11.111 P. IVA 01911281018 www.bertottistudio.it 55 anni di attività 1964-2019 SPAZI LUDICI PER PERSONE E COMUNITÀ RESPONSABILE DI PROGETTO (per ufficio e materia)	COMUNE DI VALPERGA		COMMITTENTE MOLINO PIELA S.p.A.
	PROGETTO AREA EX CENTRO MELE		VARIANTE SEMPLIFICATA PRGC AREA EX CENTRO MELE
	FASCE PRODOTTO DEFINITIVO MUNICIPALE		ARCHITETTONICO
	TAVOLA PROGETTO		PIANTE VARI LIVELLI
COLLABORAZIONE ESTERNA URBANISTICA COLLABORAZIONE ESTERNA COMMITTEA (per ufficio e materia)	PROFESSIONISTA arch. DIEGO BERTOTTI		COLLABORAZIONE ESTERNA URBANISTICA ing. PIER GIORGIO GAMERRO
	COLLABORAZIONE ESTERNA URBANISTICA geom. ANTONELLA VALENTE		COMMITTEA (per ufficio e materia)
	DATA PROGETTO 01/03/19	COMMESSA	P07-1103-OM-Q219
	DATA REVISIONE 1	SCALA DISEGNO 1:100	TAVOLA N.
DATA REVISIONE 2	DATA REVISIONE 3		AR.10
CONTROLLO U.T.			