


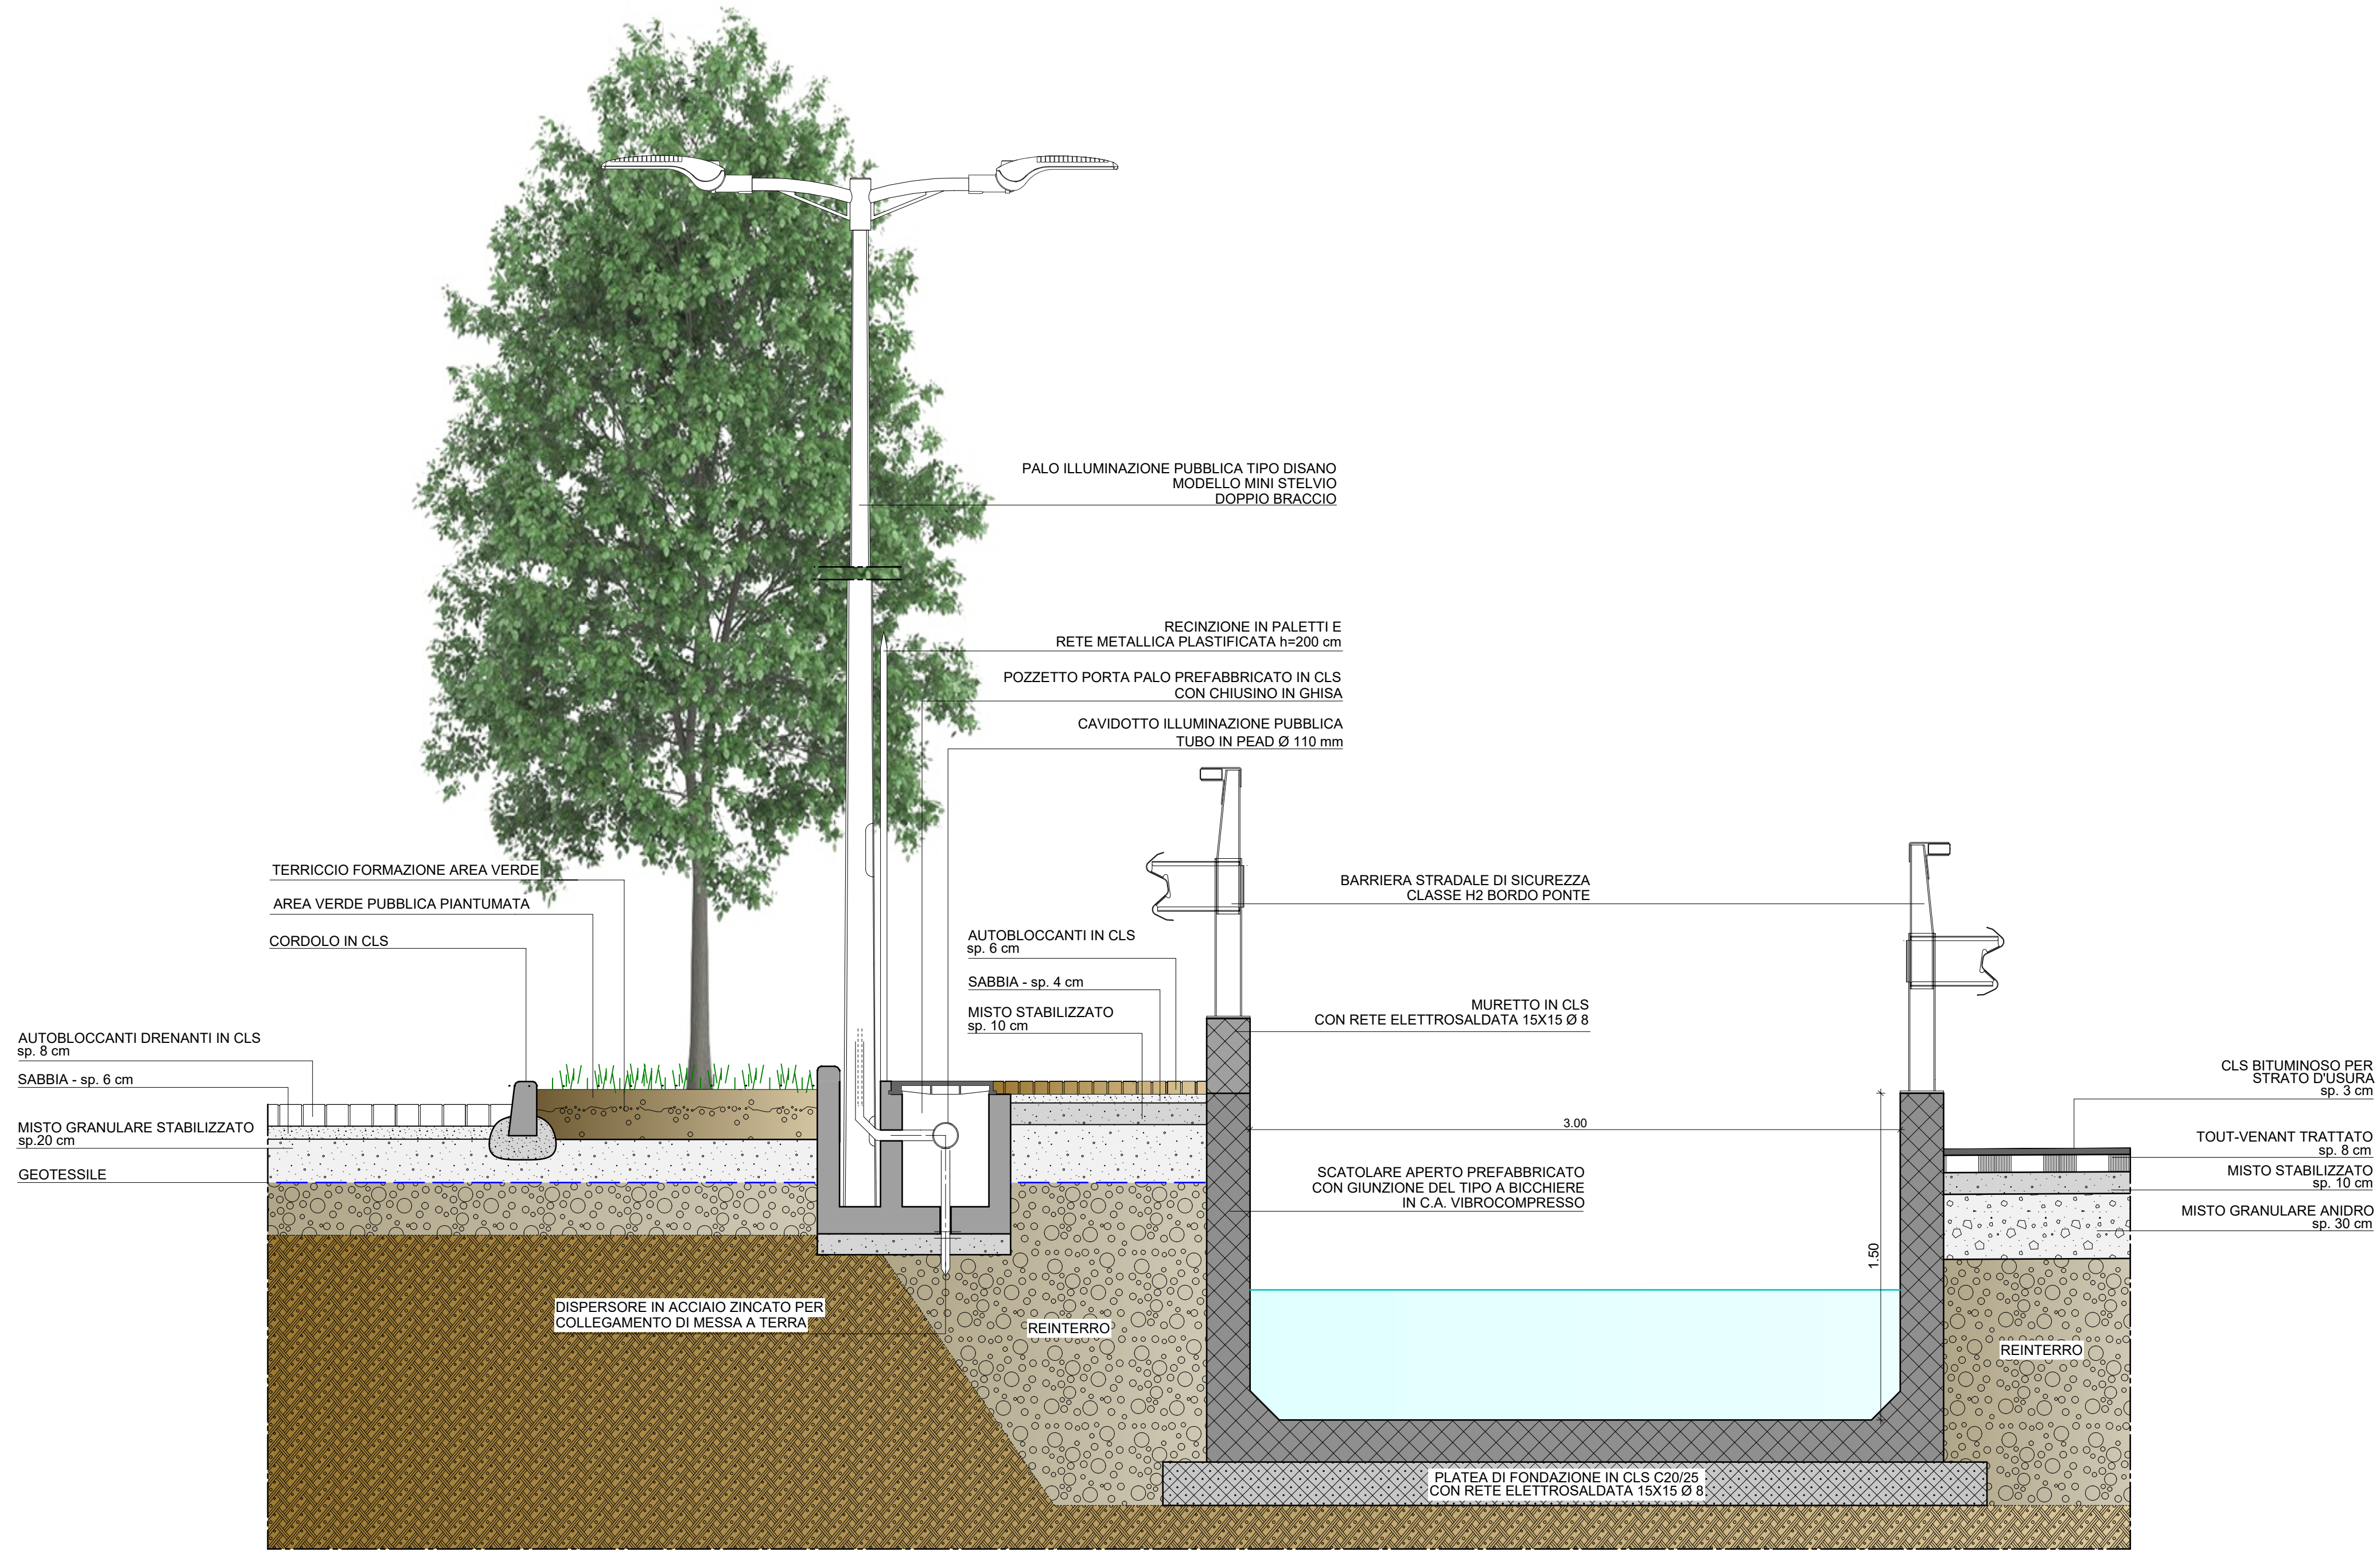

PARTICOLARE - ALLARGAMENTO STRADALE - CANALE APERTO - MARCIAPIEDE - PALO ILLUMINAZIONE-AREA VERDE-AREA A PARCHEGGIO



1964

bertotti

A S S O C I A T I

ARCHITETTURA
& URBANISTICA

VALPERGA - VIA GIUSEPPE VERDI 17 - TO
TEL./FAX +39 0124.617239
P.IVA 03091120018
tecnico@bertottiasociati.it
diego@bertottiasociati.it
sergio@bertottiasociati.it

55°
ANNIVERSARIO

1964-2019

SPAZI E LUOGHI PER
PERSONE E COMUNITÀ

COMUNE DI	VALPERGA		
COMMITTENTE	MOLINO PEILA S.P.A.		
PROGETTO	VARIANTE SEMPLIFICATA PRGC AREA EX CENTRO MELE		
FASE PROGETTO	ESECUTIVO ARCHITETTONICO OPERE DI URBANIZZAZIONE		
TAVOLA	PARTICOLARI COSTRUTTIVI INTERVENTO 1		
PROFESSIONISTA	arch. DIEGO BERTOTTI		
COLLABORAZIONE ESTERNA URBANISTICA	ing. PIER GIORGIO GAMERRO		
COLLABORAZIONE ESTERNA	geom. ANTONELLA VALENTE		

RESPONSABILE DI PROGETTO (per verifica e riesame)	COMMITTENZA (per verifica ed accettazione)	DATA PROGETTO	01/2019	COMMESSA P07-1103-DM-0219 SCALA DISEGNO 1:20 TAVOLA N. OU.04
		DATA REVISIONE 1		
		DATA REVISIONE 2		
		DATA REVISIONE 3		
		DATA REVISIONE 4		
		CONTROLLO U.T.		