



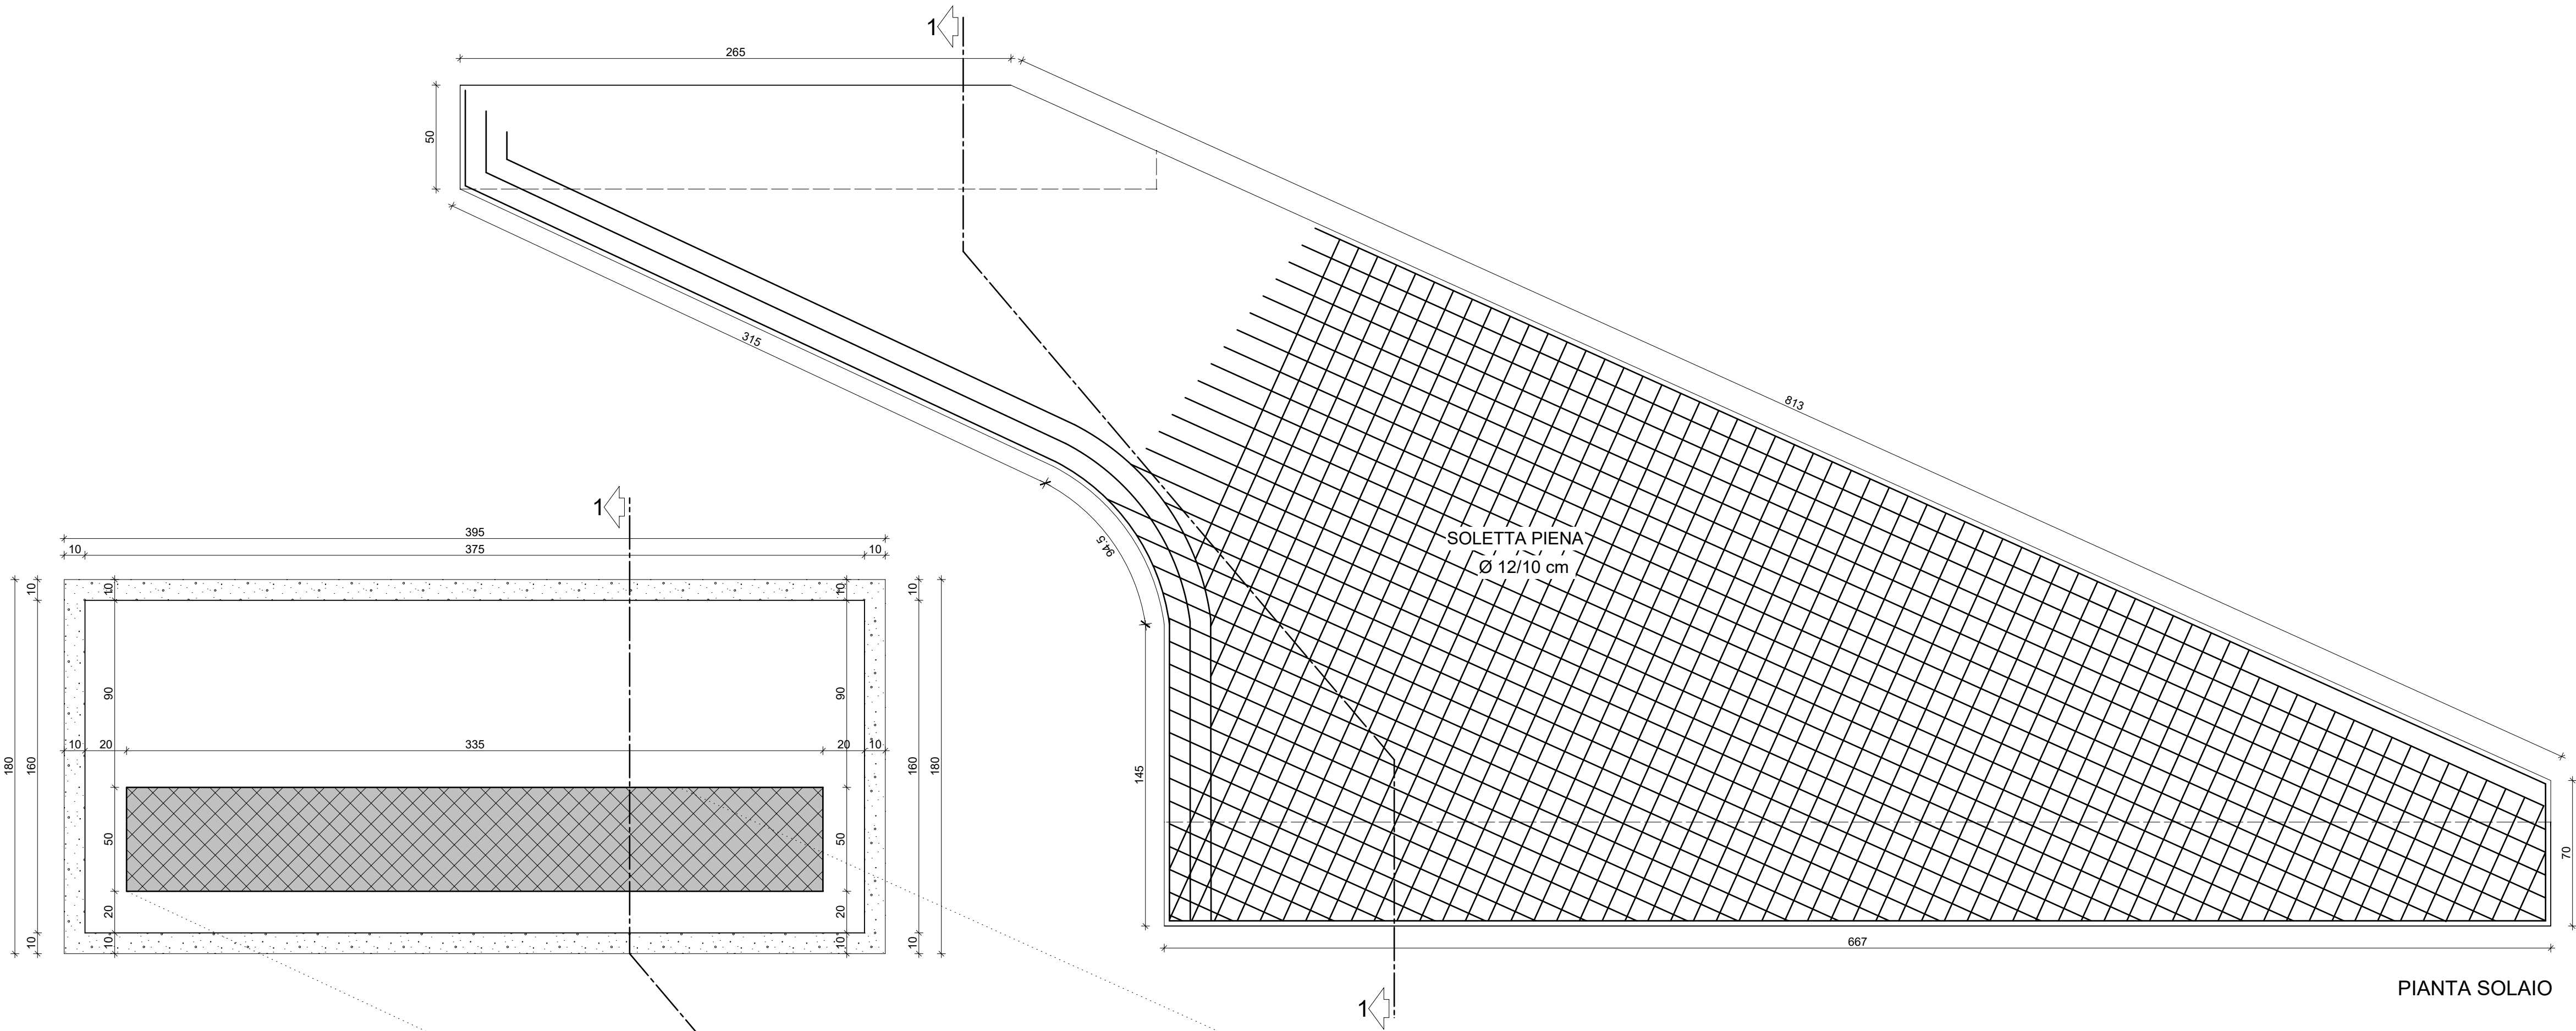


PIANTA SOLAIO



- AUTOBLOCCANTI IN CLS
sp. 6 cm
- SABBIA - sp. 4 cm
- MISTO STABILIZZATO
sp. 10 cm
- MISTO GRANULARE ANIDRO
sp. 30 cm
- GEOTESSILE

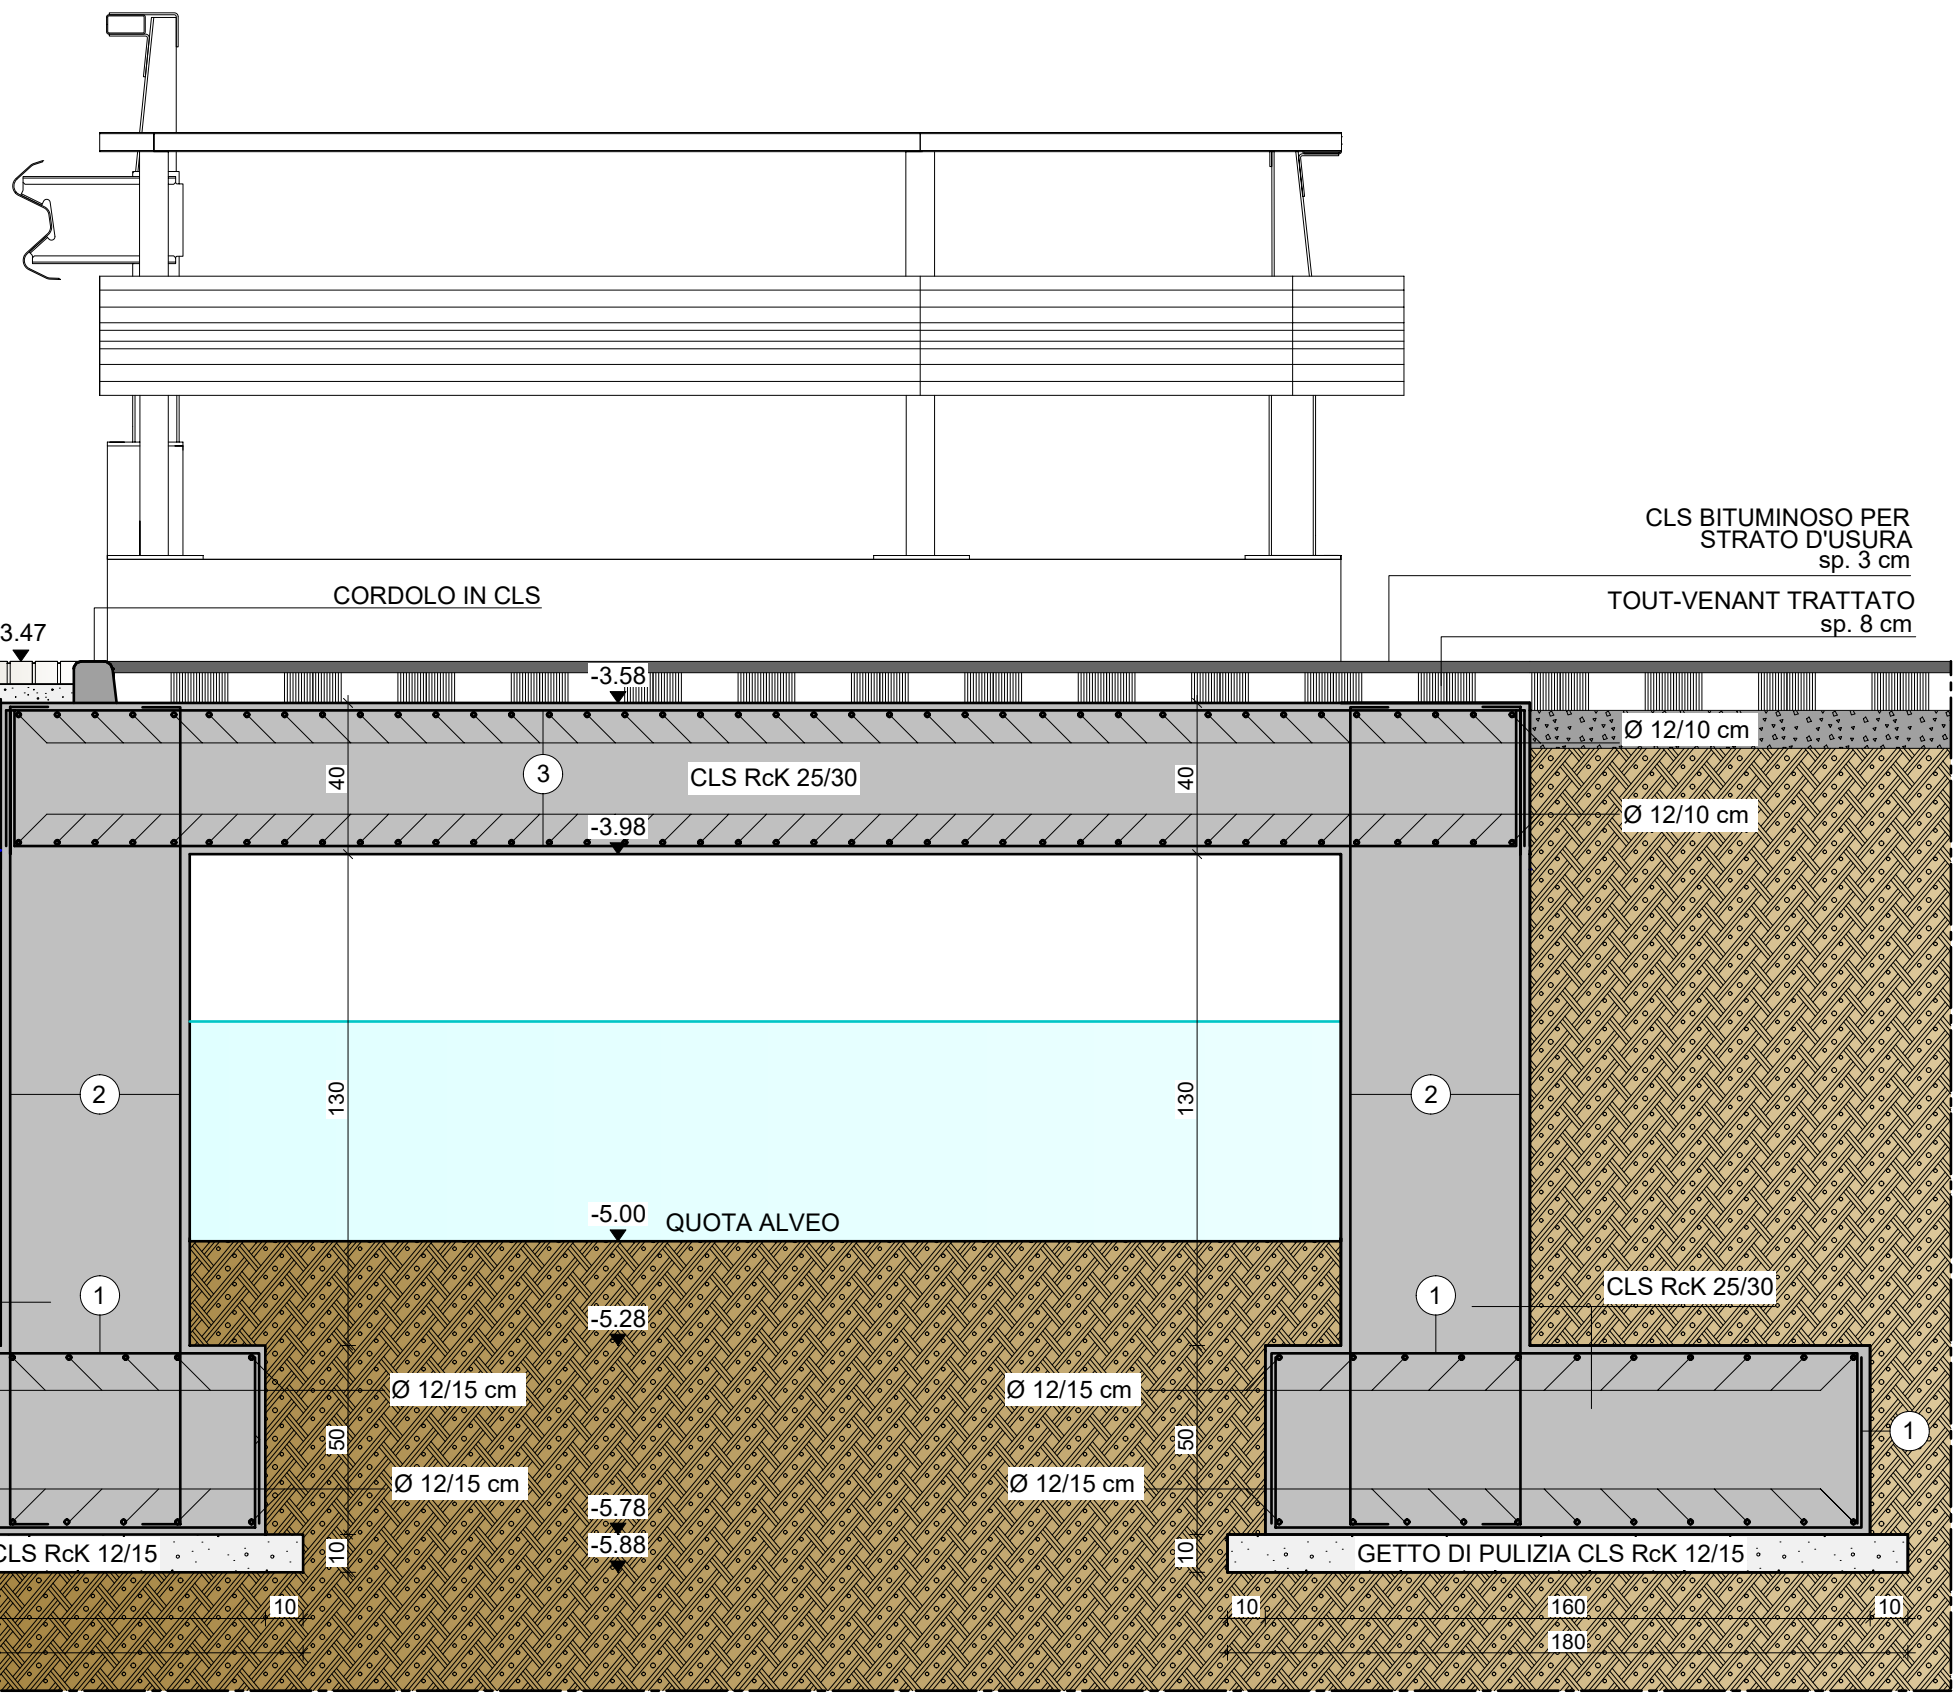

SEZIONE 1-1

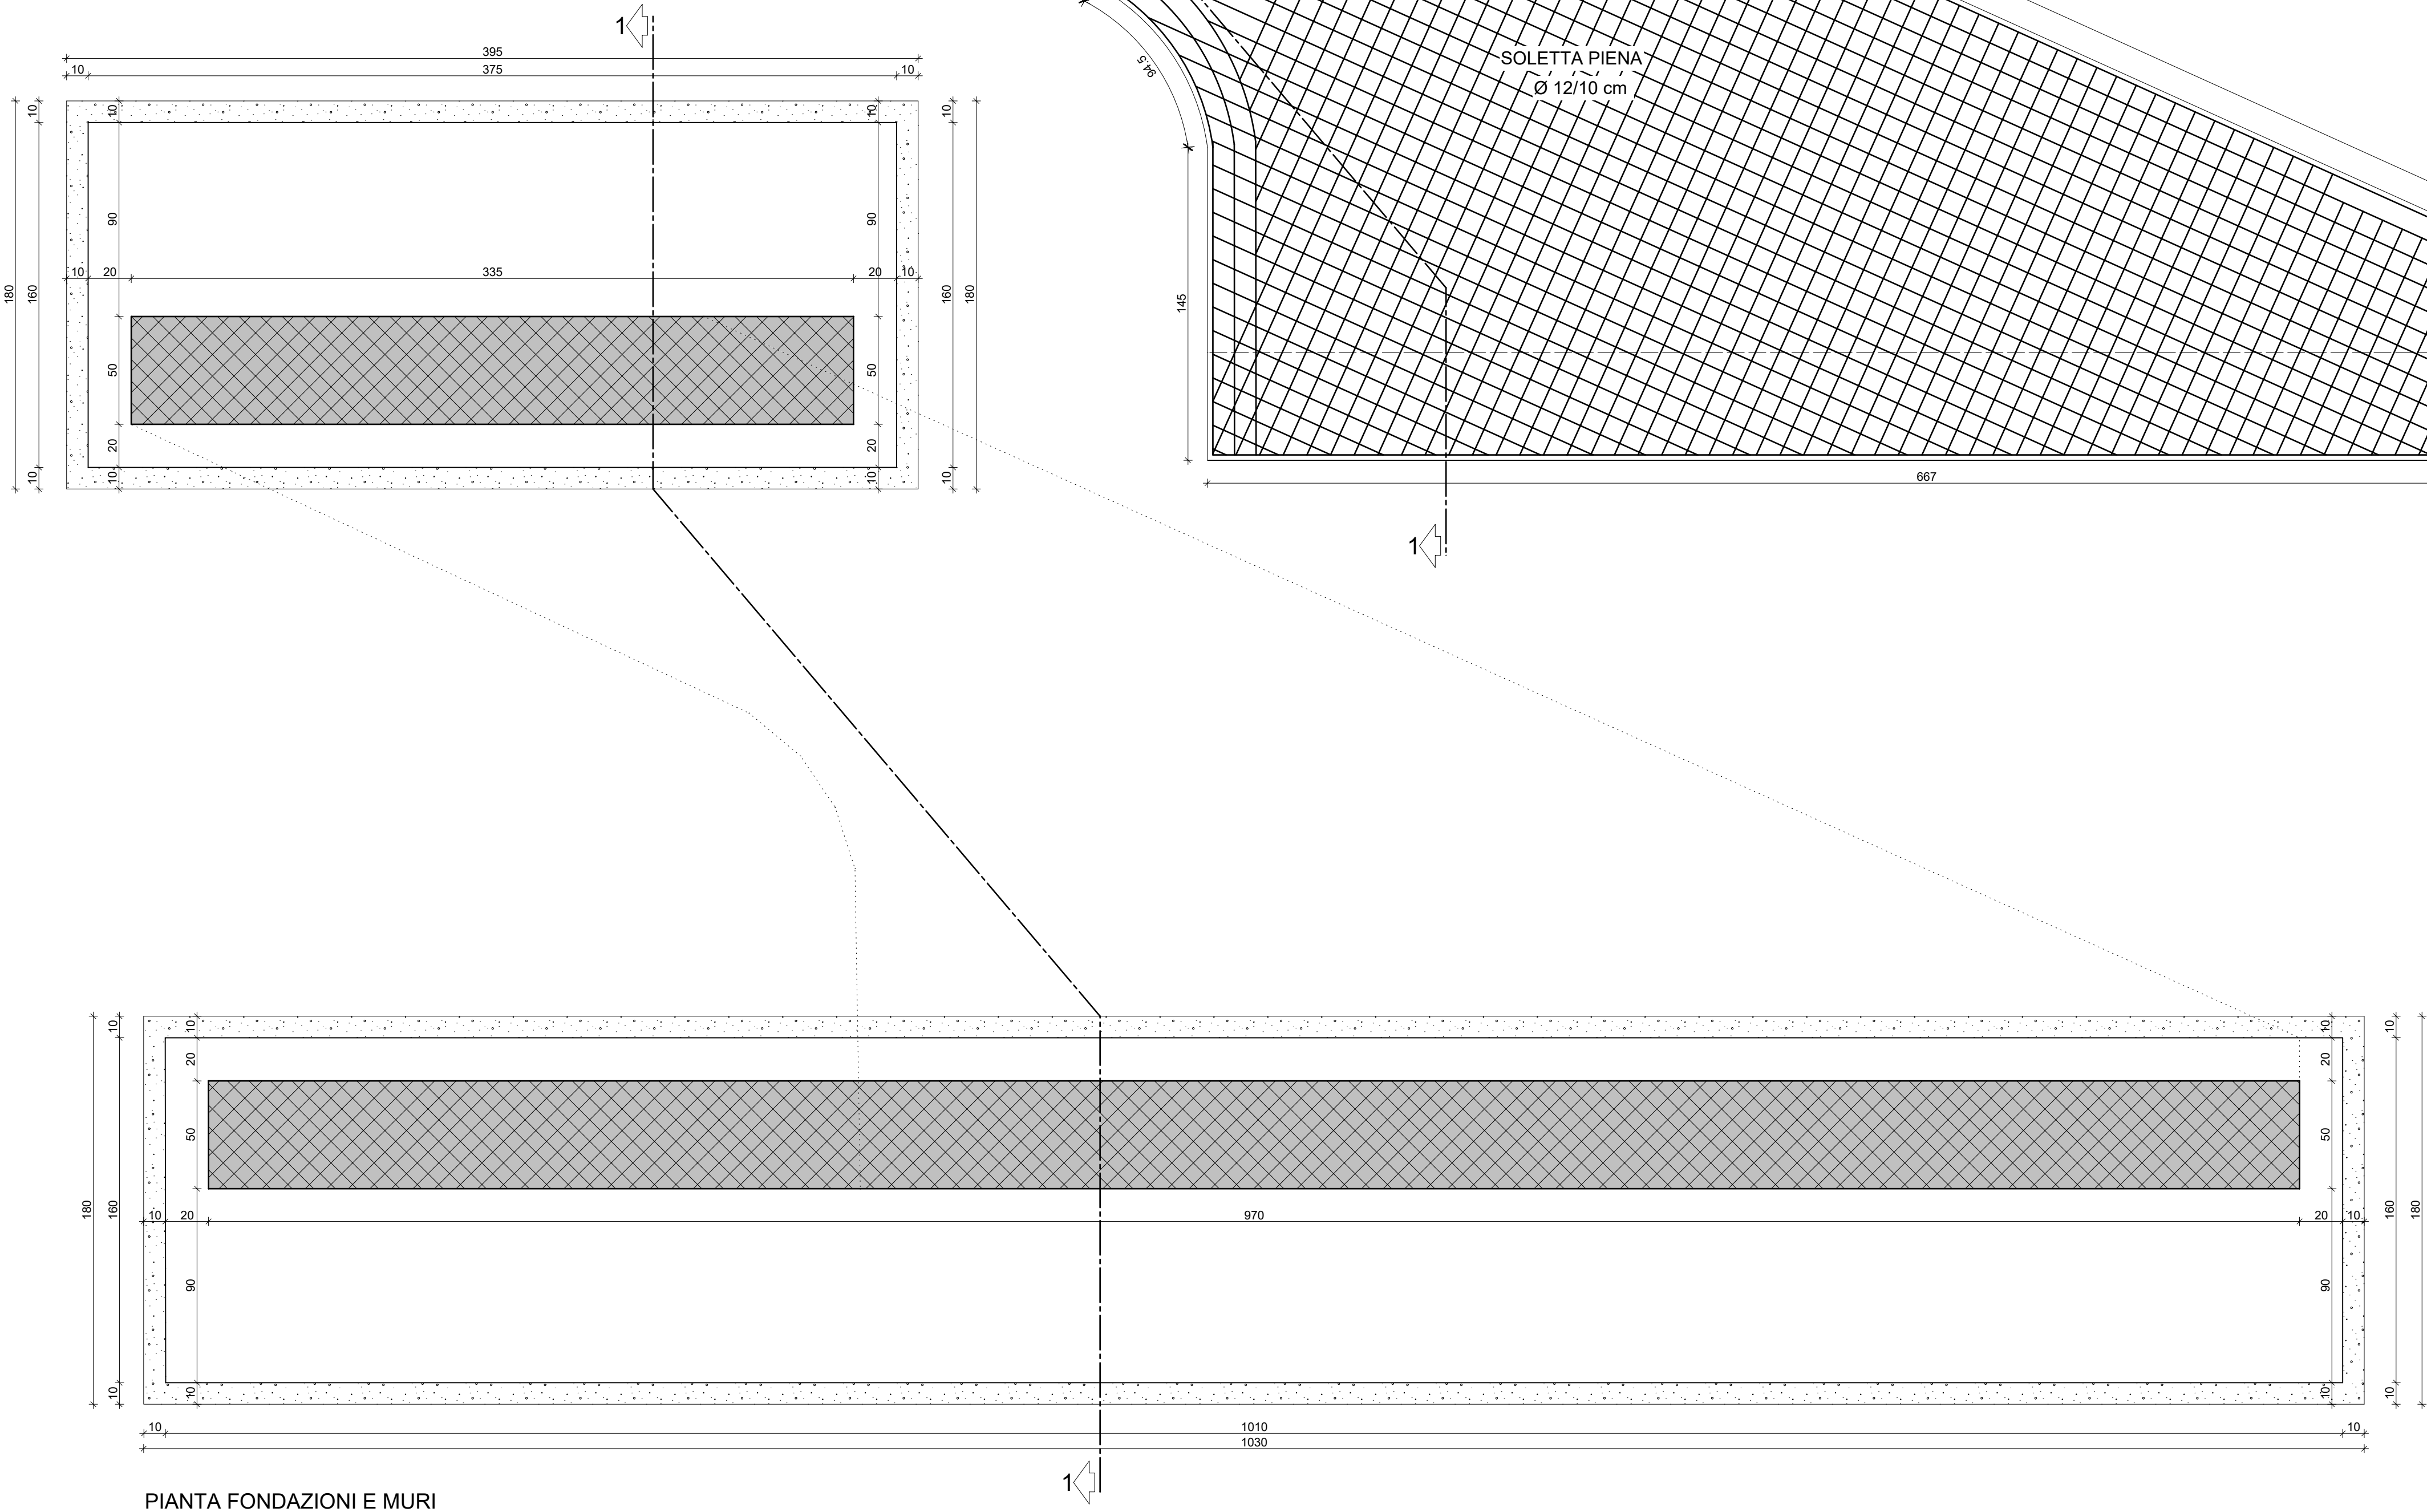

PIANTA FONDAZIONI E MURI

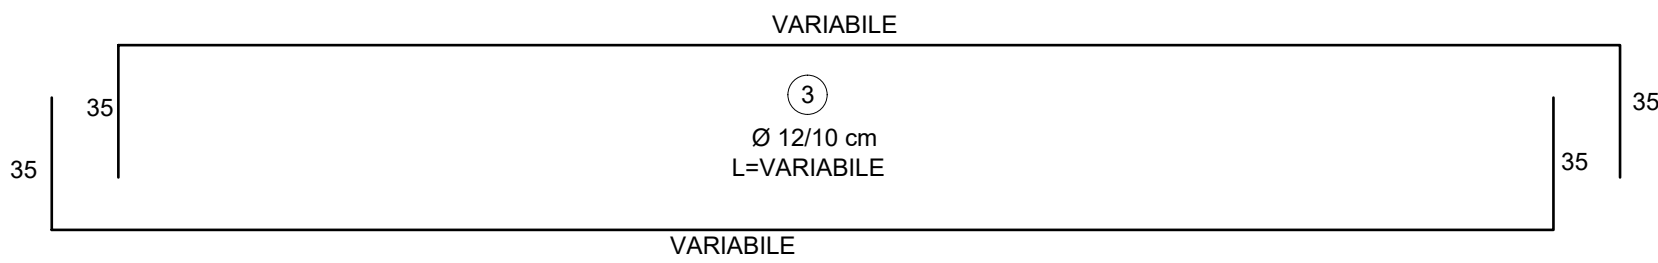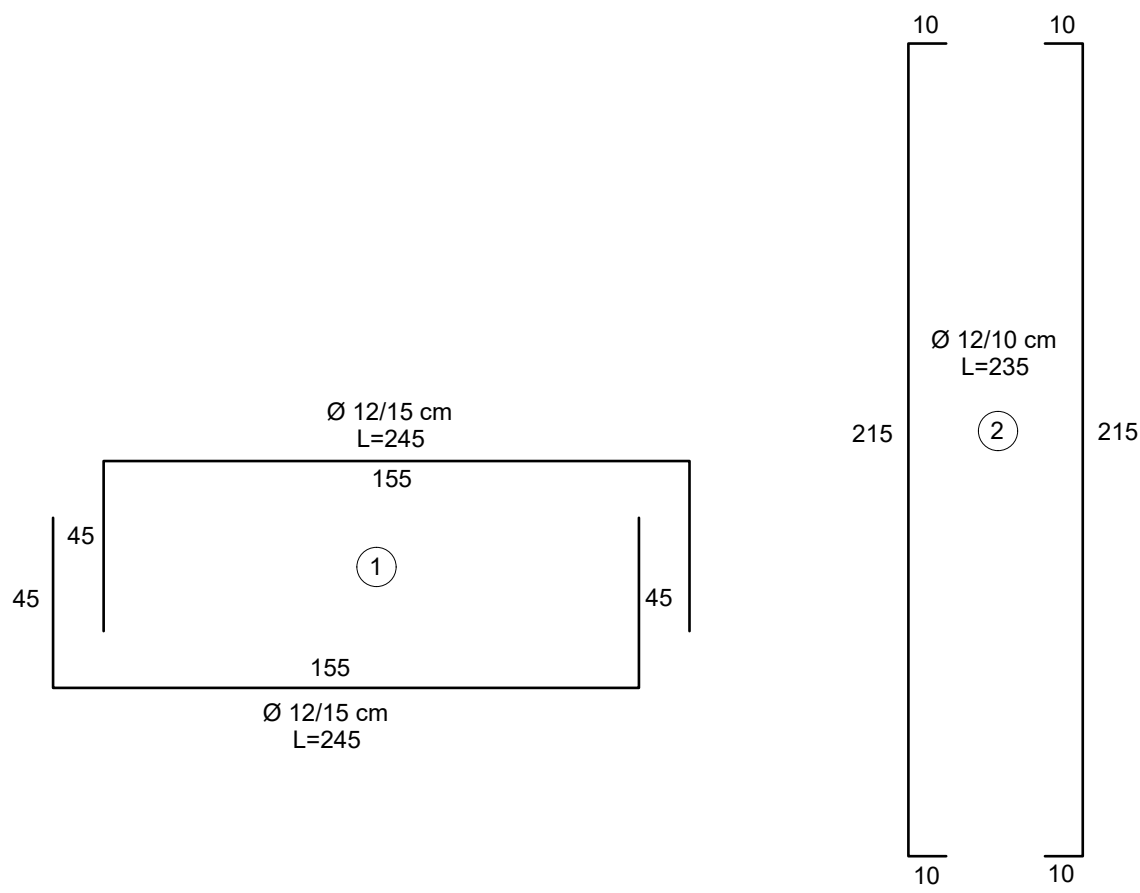

1964

bertotti

A S S O C I A T I

ARCHITETTURA
& URBANISTICA

VALPERGA - VIA GIUSEPPE VERDI 17 - TO
TEL. +39 011 24.61.7239
PIVA 03091120019
tecnico@bertottiasociati.it
diego@bertottiasociati.it
sergio@bertottiasociati.it

55

ANNIVERSARIO

1964-2019

SPAZI E LUOGHI PER
PERSONE E COMUNITÀ

COMUNE DI	VALPERGA
COMMITTENTE	MOLINO PEILA S.P.A.
PROGETTO	VARIANTE SEMPLIFICATA PRGC AREA EX CENTRO MELE
FASE PROGETTO	ESECUTIVO ARCHITETTONICO OPERE DI URBANIZZAZIONE
TAVOLA	ESECUTIVO STRUTTURALE MANUFATTO IN C.A. INTERVENTO 1
PROFESSIONISTA	arch. DIEGO BERTOTTI
COLLABORAZIONE ESTERNA URBANISTICA	ing. PIER GIORGIO GAMERRO
COLLABORAZIONE ESTERNA	geom. ANTONELLA VALENTE

RESPONSABILE DI PROGETTO (per verifica e redazione)	COMMITTENZA (per verifica ed accettazione)	DATA PROGETTO 01/2019	COMMESSA
		DATA REVISIONE 1	P07-1103-DM-0219
		DATA REVISIONE 2	SCALA DISEGNO 1:20
		DATA REVISIONE 3	TAVOLA N.
		DATA REVISIONE 4	
		CONTROLLO U.T.	

OU.06