


LEGENDA	
	Fabbricato in proprietà AREA PE5B oggetto di ampliamento
	Fabbricato in proprietà AREA PE5A non oggetto di intervento
	Fabbricati limitrofi
	Area verde
	Pavimentazione esistente in autobloccanti
	Accessi carrai
	Muri in cls
	Ampliamento fabbricato in progetto
	Corsi d'acqua
	Marciapiede in marmette in autobloccanti
	Parcheggio in marmette autobloccanti drenanti
	Pavimentazione in porfido dosso stradale
	Illuminazione pubblica esistente
	Pali illuminazione pubblica tipo DISANO mod. Mini Stelvio braccio singolo/braccio doppio
	Triangolo di visibilità intersezione da Strada Vicinale Gallena
	Triangolo di visibilità intersezione da Strada Comunale dei Beltrami
	Triangolo di visibilità intersezione Cappella della Concezione
	Specchio parabolico stradale

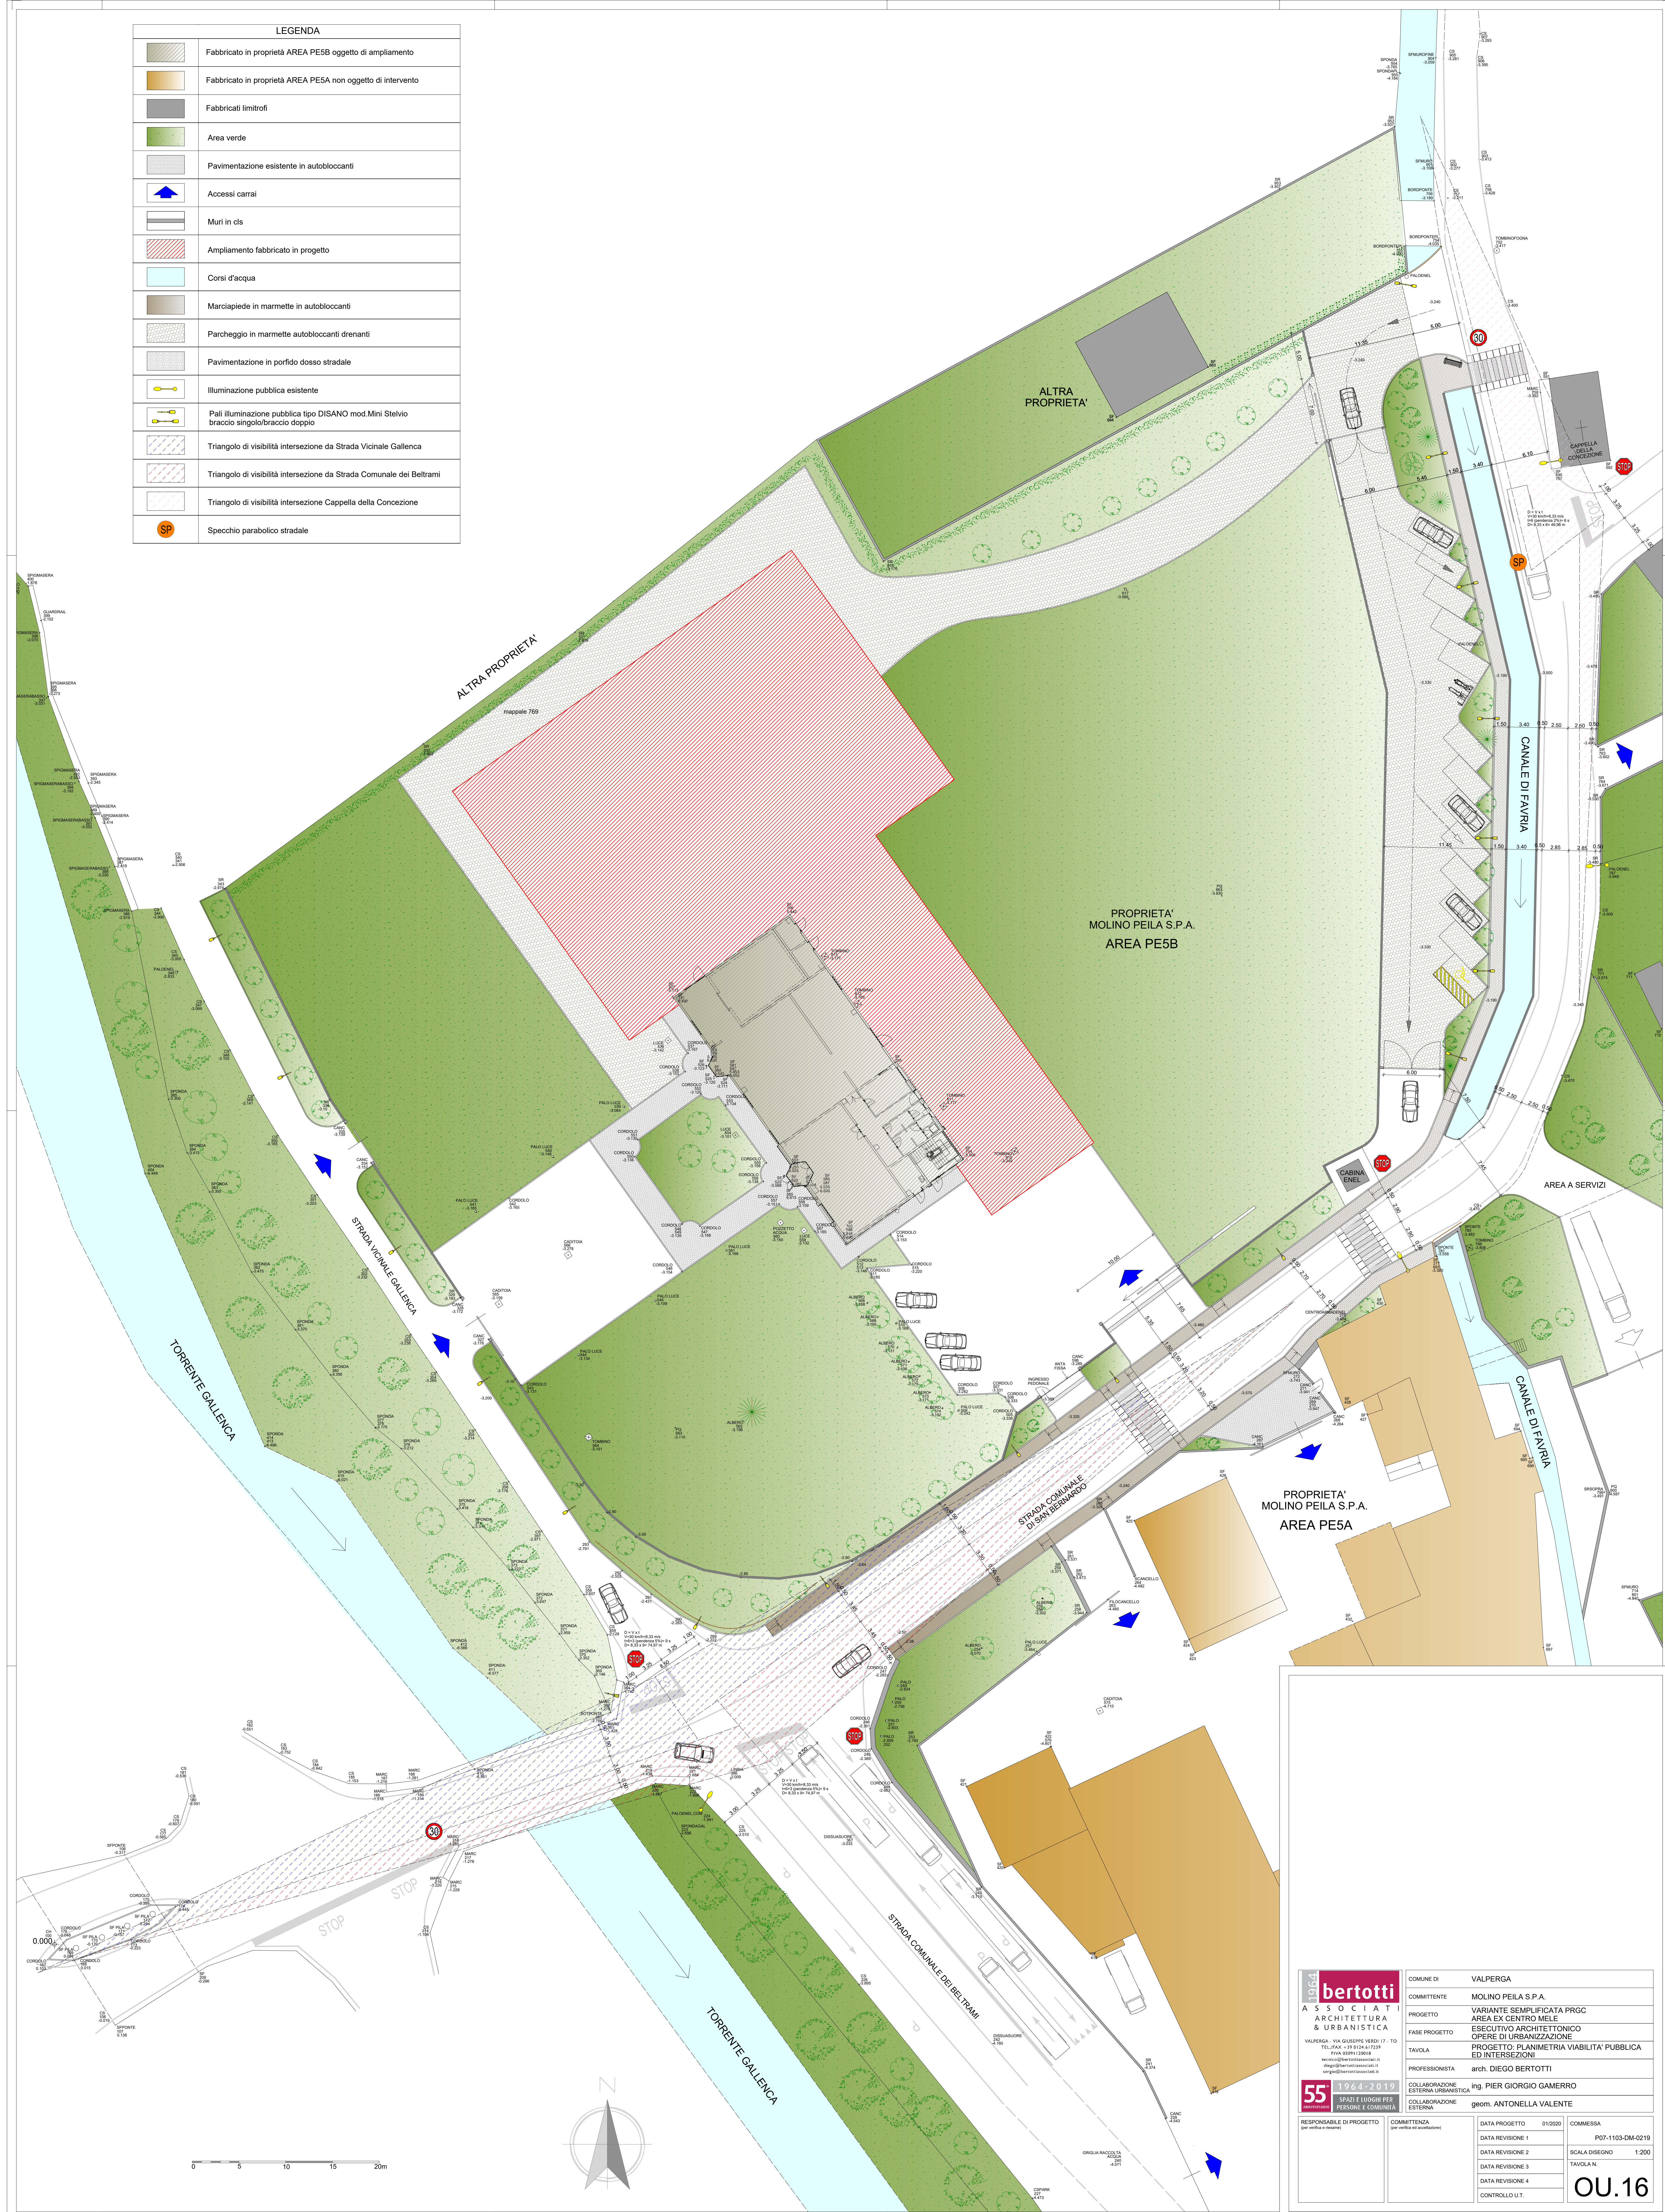

1964
bertotti
ASSOCIATI
ARCHITETTURA
& URBANISTICA
VALPERGA - VIA GIUSEPPE VERDI 17 - TO
TEL. 011 539 6154 - 41723
FAX 011 539 6155
www.bertottiasociati.it
info@bertottiasociati.it

55
anni
1964-2019
SPAZI E UOGLI
RESEZIONE E COMUNICA

COMUNE DI VALPERGA

COMMITTENTE MOLINO PEILA S.P.A.

PROGETTO VARIANTE SEMPLIFICATA PRGC AREA EX CENTRO MELE

FASE PROGETTO ESECUTIVO ARCHITETTONICO OPERE DI URBANIZZAZIONE

TAVOLA PROGETTO: PLANIMETRIA VIABILITA' PUBBLICA ED INTERSEZIONI

PROFESSIONISTA arch. DIEGO BERTOTTI

COLLABORAZIONE ESTERNA URBANISTICA ing. PIER GIORGIO GAMERRO

COLLABORAZIONE ESTERNA geom. ANTONELLA VALENTE

RESPONSABILE DI PROGETTO (per verifica e stampa)

COMMITTENZA (per verifica ed accettazione)

DATA PROGETTO 01/2020

DATA REVISIONE 1

DATA REVISIONE 2

DATA REVISIONE 3

DATA REVISIONE 4

CONTROLLO U.T.

COMMESSA P07-1103-DM-0219

SCALA DISEGNO 1:200

TAVOLA N.

OU.16