



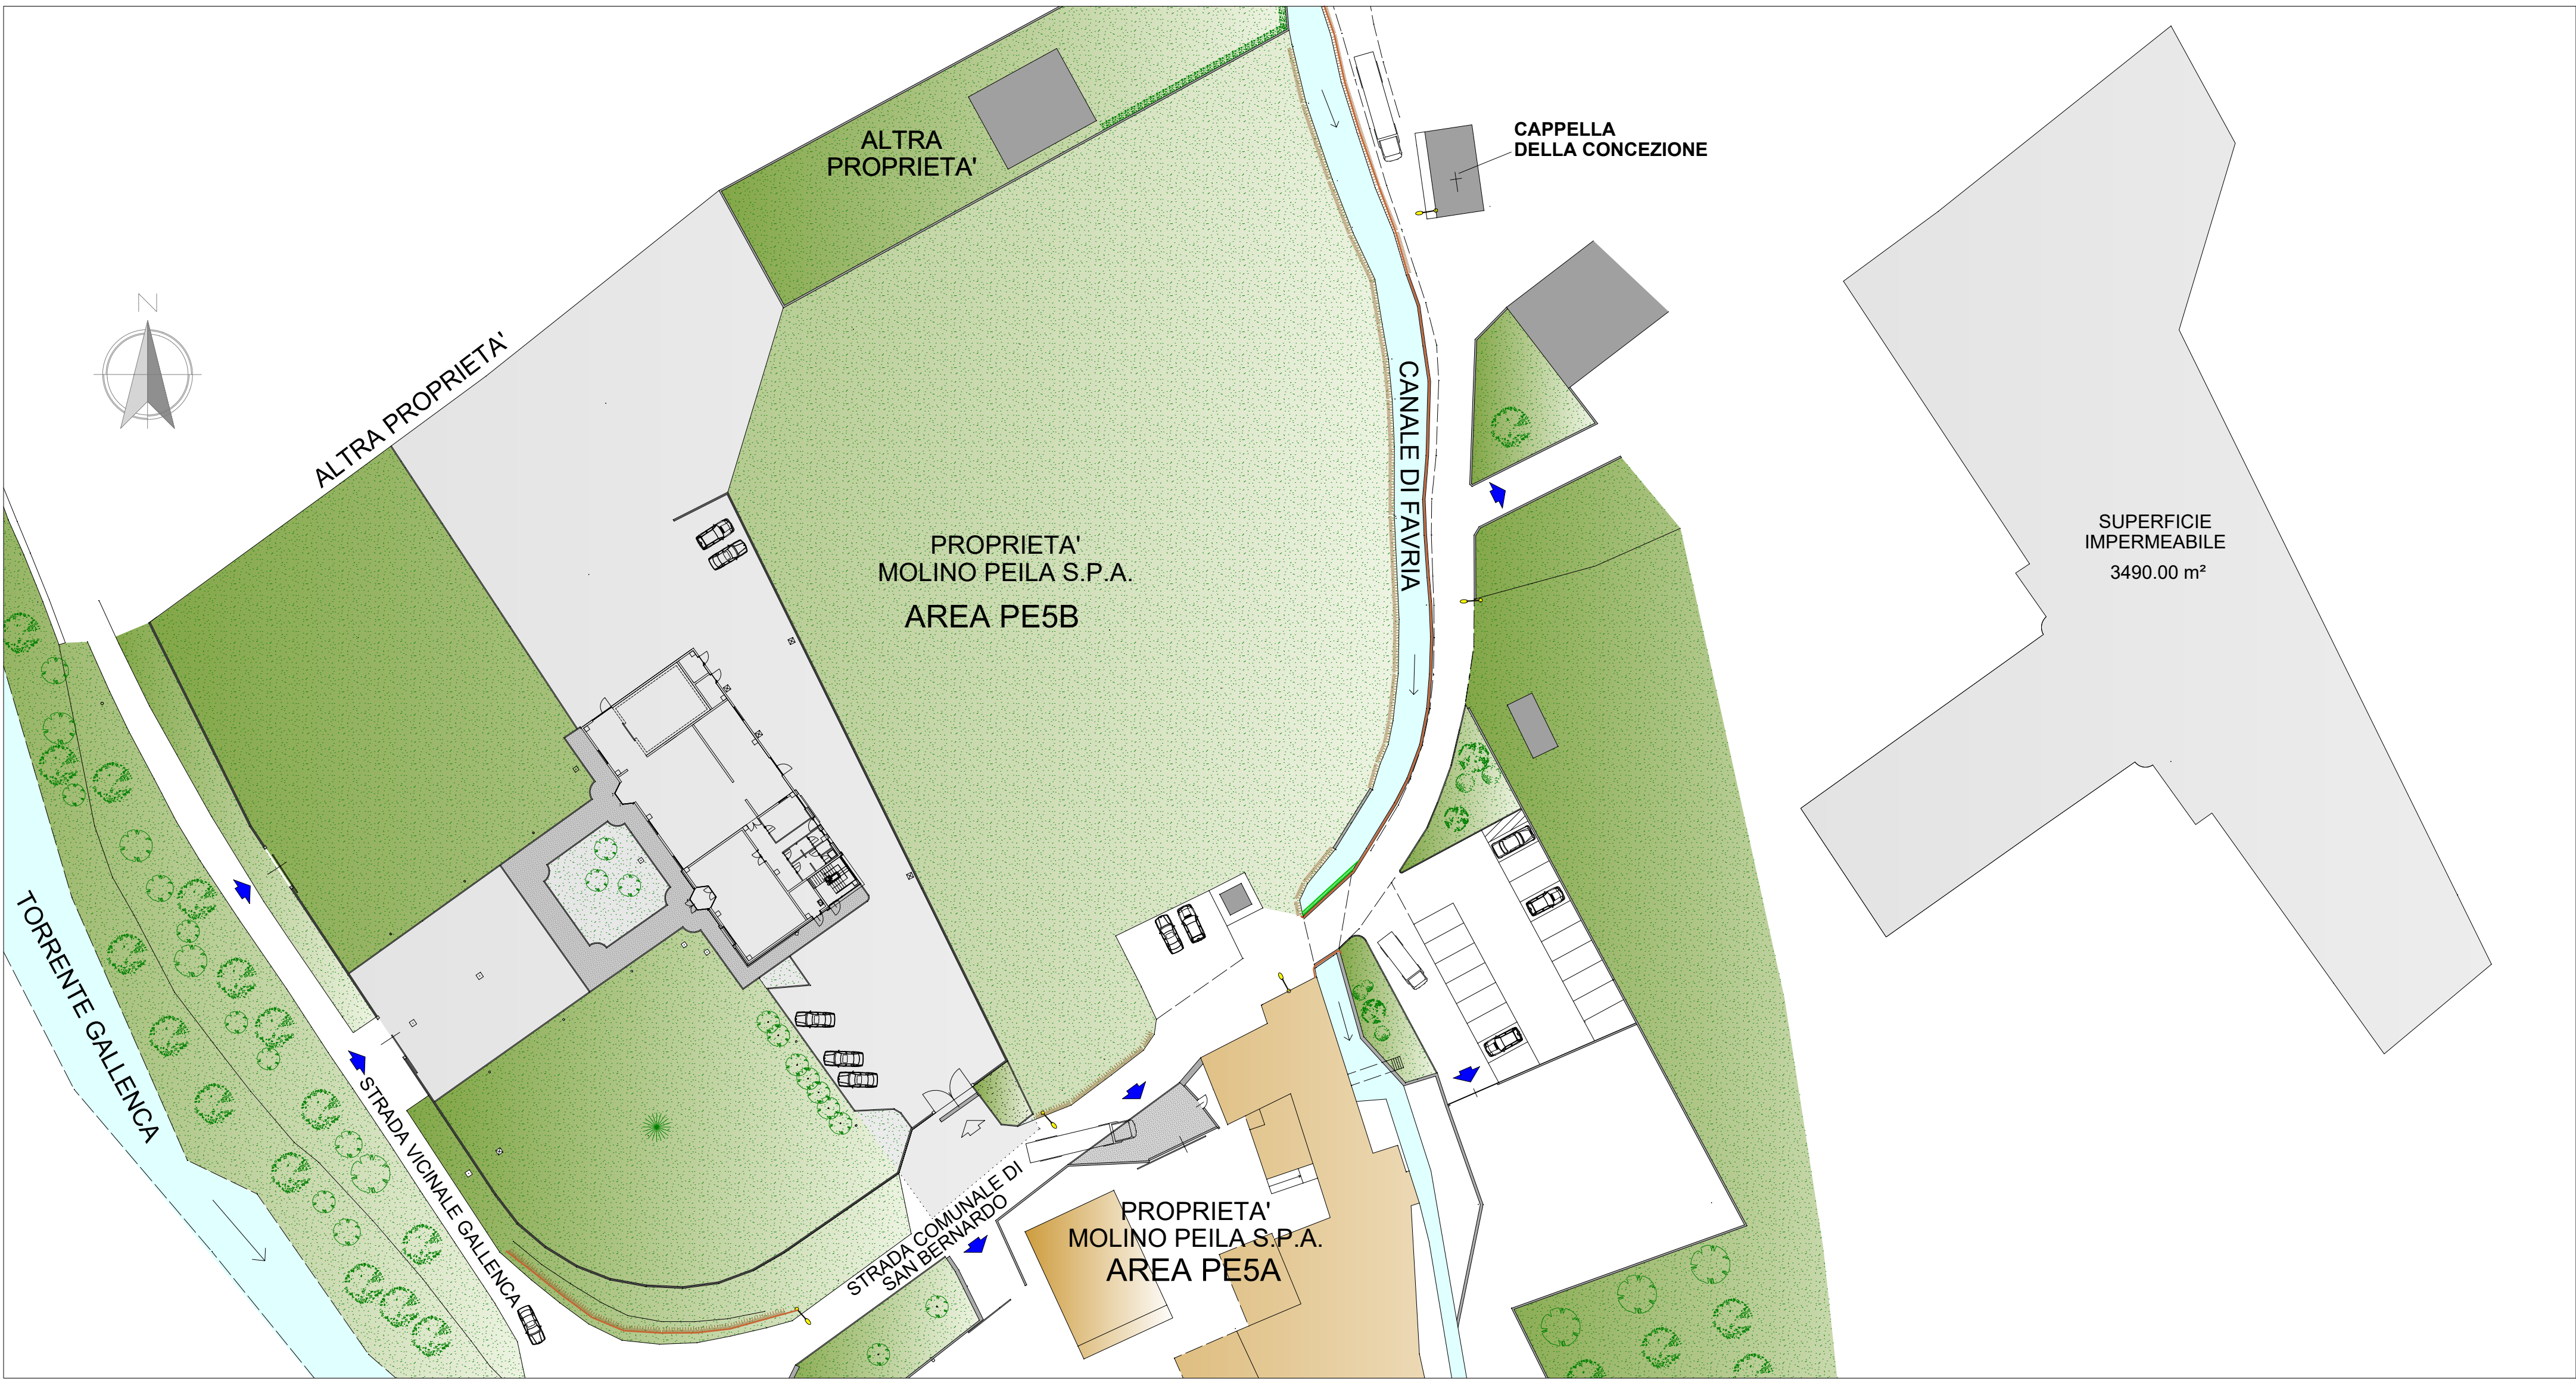

PLANIMETRIA GENERALE DELL'AREA - SCALA 1:500
STATO DI FATTO

LEGENDA	
	Superficie a verde permeabile
	Superficie impermeabile
	Superficie permeabile in marmette autobloccanti drenanti
	Ampliamento fabbricato in progetto
	Corsi d'acqua

SUPERFICIE IMPERMEABILE IN PROGETTO	SUPERFICIE IMPERMEABILE ESISTENTE
3.750 m²	3.490 m²
PERCENTUALE DI INCREMENTO AREA IMPERMEABILE	
8%	

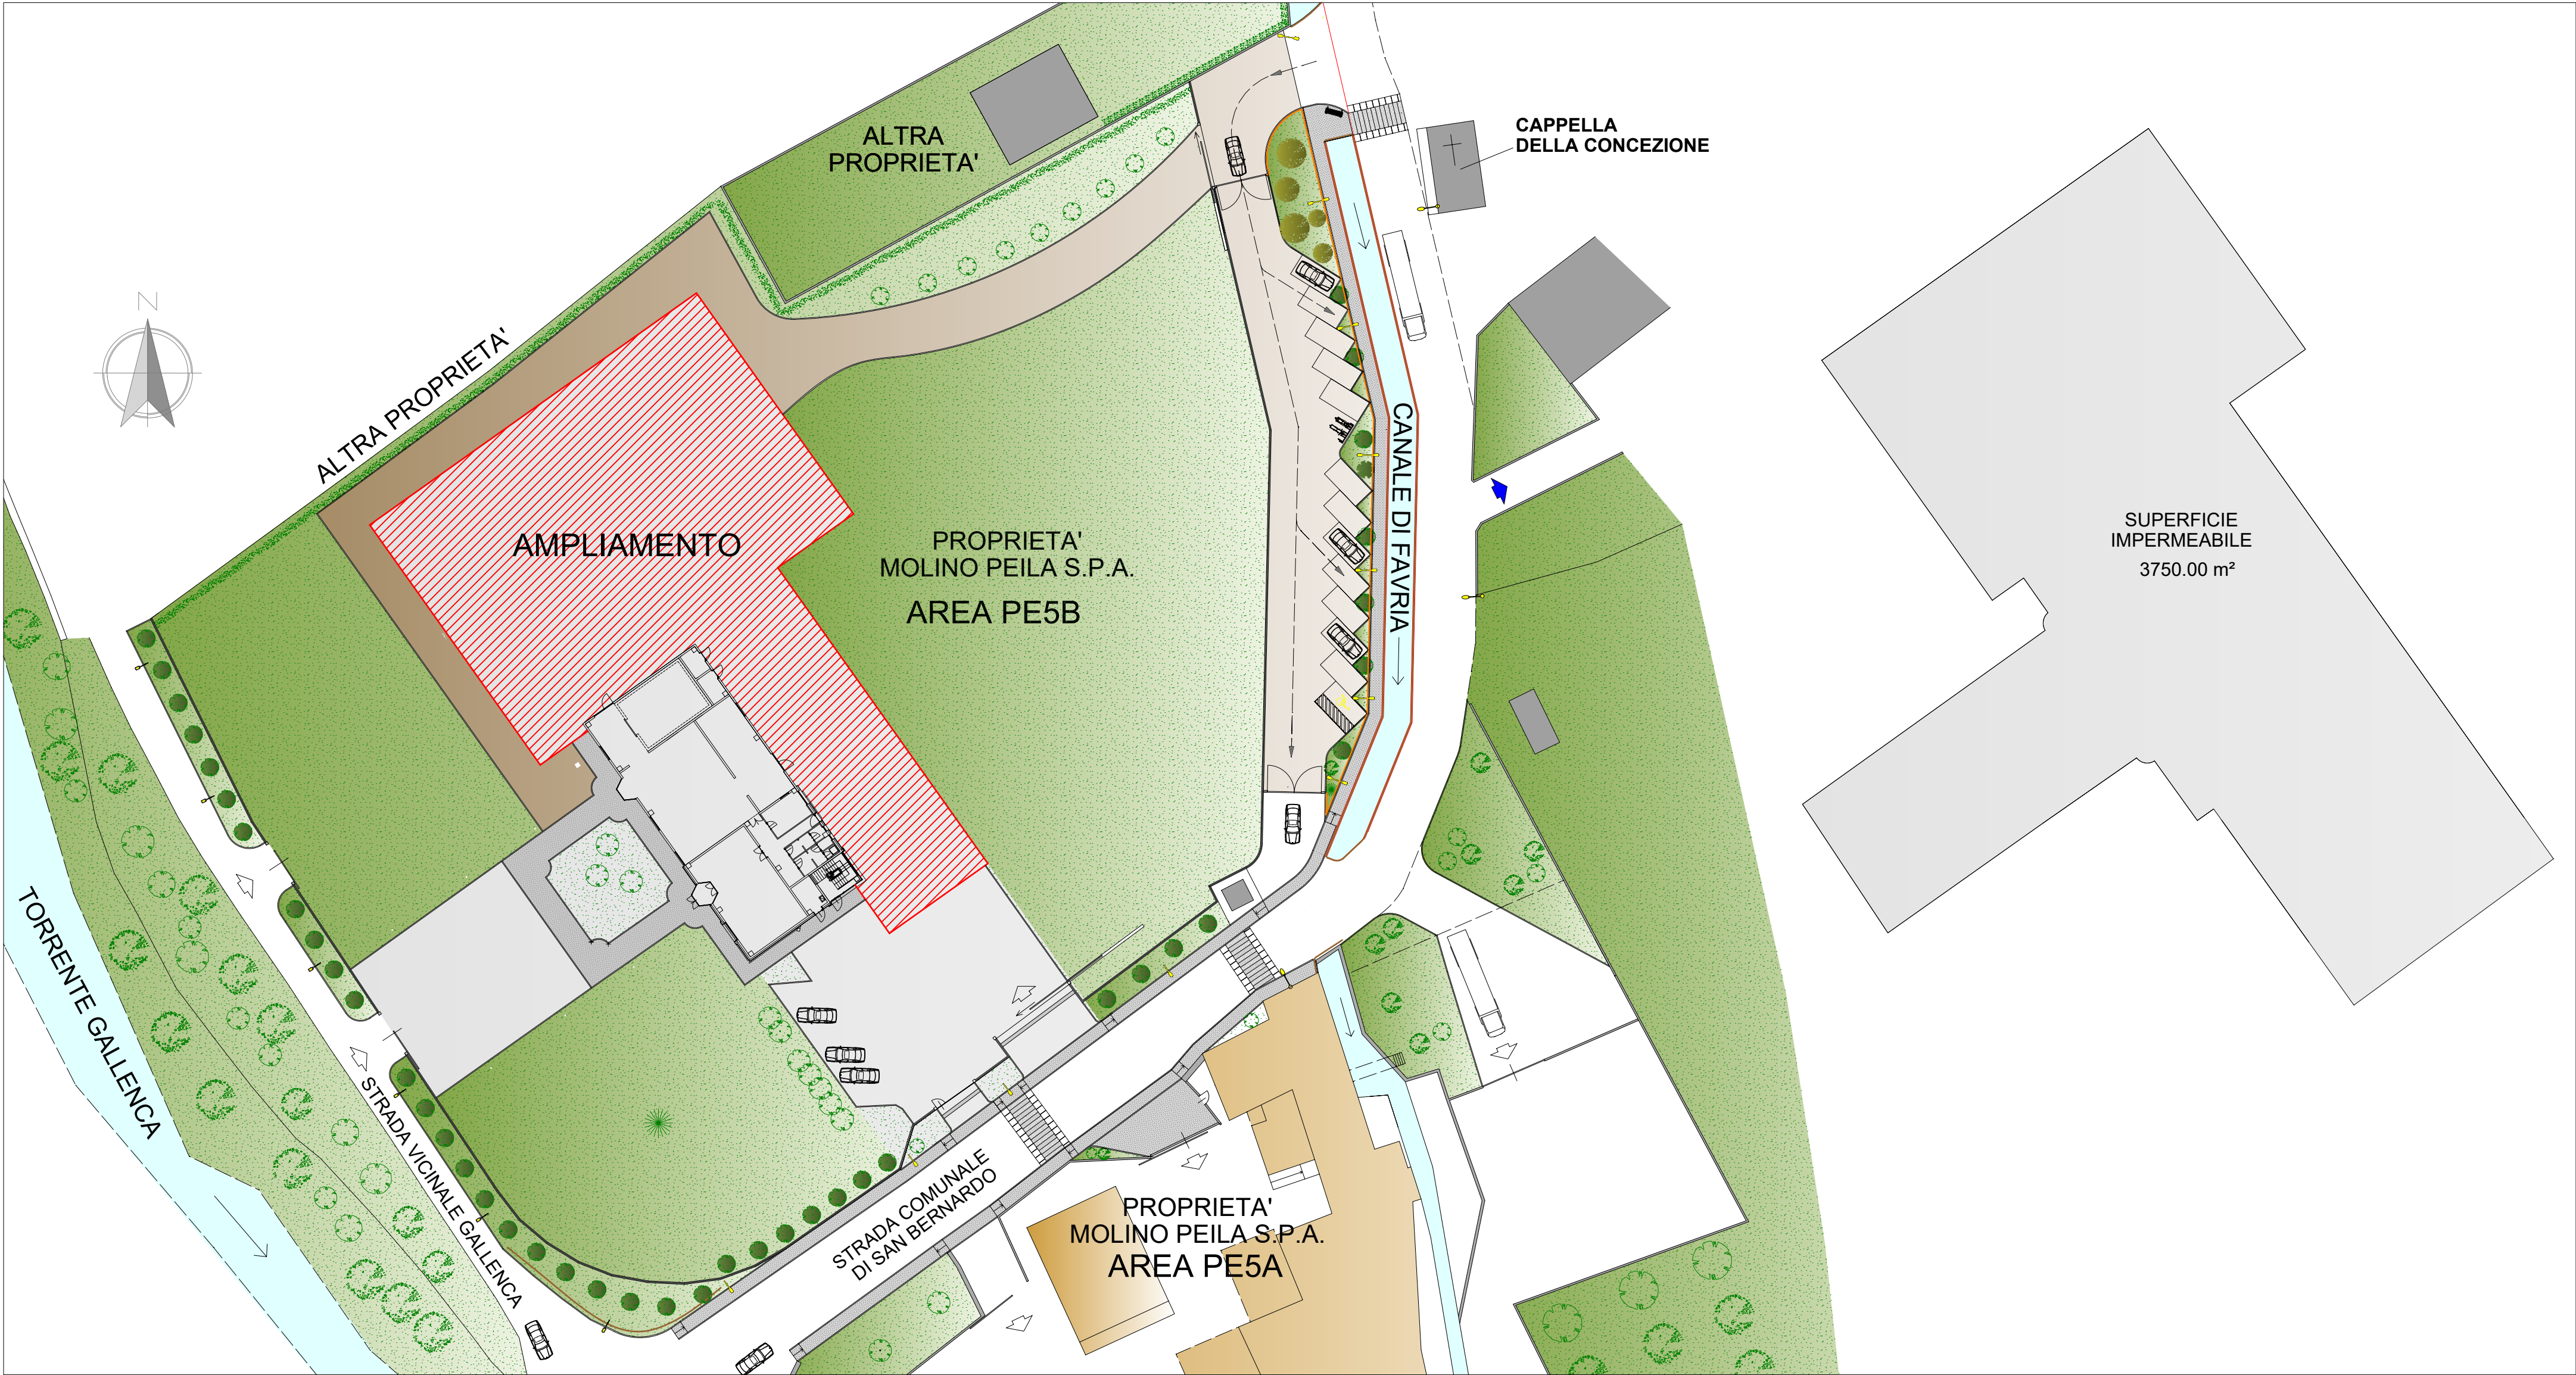

PLANIMETRIA GENERALE DELL'AREA - SCALA 1:500
PROGETTO

1964

bertotti

A S S O C I A T I

ARCHITETTURA & URBANISTICA

VALPERGA - VIA GIUSEPPE VERDI 17 - TO

TEL./FAX +39 0124 617239

P.IVA 03391120018

tecnico@bertottiasociati.it

diego@bertottiasociati.it

sergio@bertottiasociati.it

55°

ANNIVERSARIO

1964-2019

SPAZI E LUOGHI PER PERSONE E COMUNITA'

COMUNE DI	VALPERGA		
COMMITTENTE	MOLINO PEILA S.P.A.		
PROGETTO	VARIANTE SEMPLIFICATA PRGC AREA EX CENTRO MELE		
FASE PROGETTO	PARERE OBBLIGATORIO PAESAGGIO		
TAVOLA	PLANIMETRIE AREE PERMEABILI		
PROFESSIONISTA	arch. DIEGO BERTOTTI		
COLLABORAZIONE ESTERNA URBANISTICA	ing. PIER GIORGIO GAMERRO		
COLLABORAZIONE ESTERNA	geom. ANTONELLA VALENTE		
COMMITTENZA (per verifica ed accettazione)	DATA PROGETTO	01/2019	COMMESSA
	DATA REVISIONE 1	01/2020	
	DATA REVISIONE 2		P07-1103-DM-0219
	DATA REVISIONE 3		SCALA DISEGNO 1:500
	DATA REVISIONE 4		TAVOLA N.
	CONTROLLO U.T.		PO.02